

**Agenzia del Territorio  
CATASTO FABBRICATI  
Ufficio Provinciale di  
Trieste**

Dichiarazione protocollo n. TS0154925 del 05/09/2008

Planimetria di u.i.u. in Comune di Trieste

Viale Raffaello Sanzio

civ. 36

Identificativi Catastali:

Sezione: J  
Foglio: 12  
Particella: 2223  
Subalterno: 4

Compilata da:  
Hirsch Barbara

Iscritto all'albo:  
Geometra Dipendente Pubblico

Prov.


N.

Scheda n. 1


Scala 1:100

### PIANTA PIANO PRIMO

H = 2.80

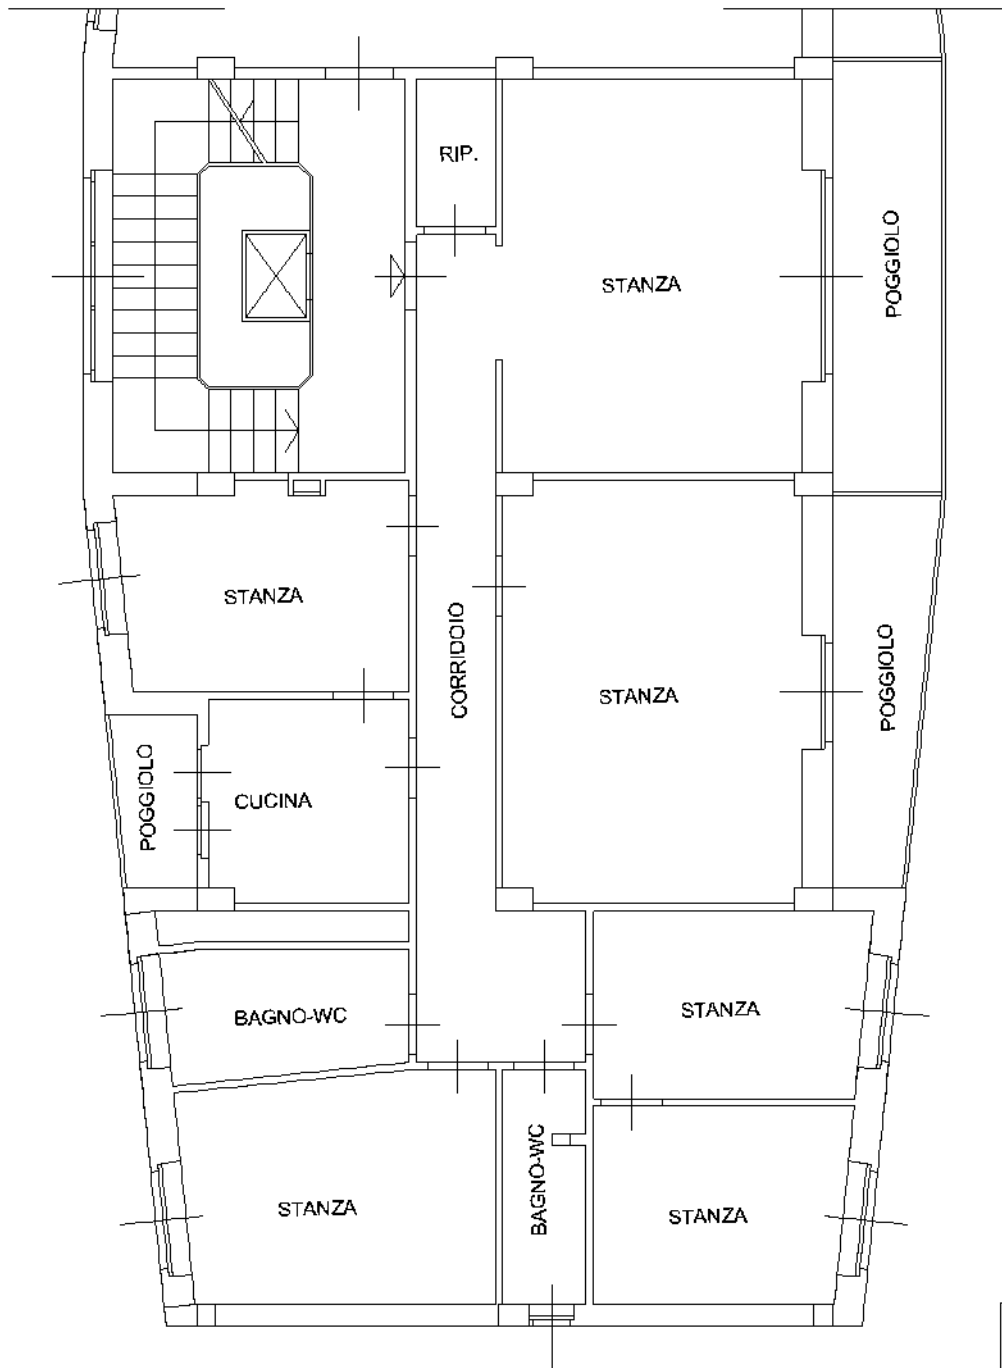

ORIENTAMENTO

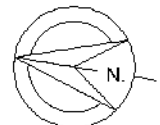

SCALA 1:100

Ultima planimetria in atti

Pianta del primo piano

