



PIANTA PIANO SCANTINATO

SCALA 1:200

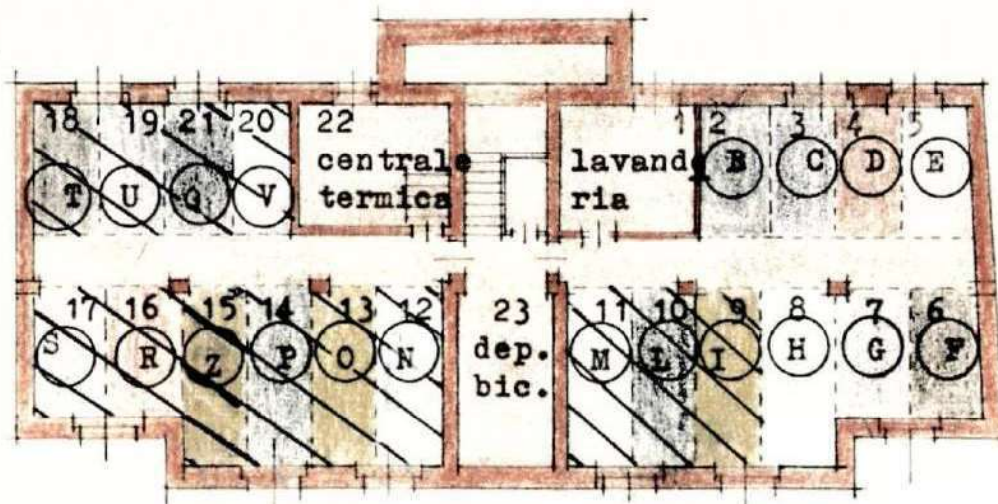


Ing. ...
L. ...

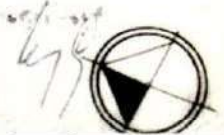

PIANTA DEL SESTO PIANO

SCALA 1 : 200

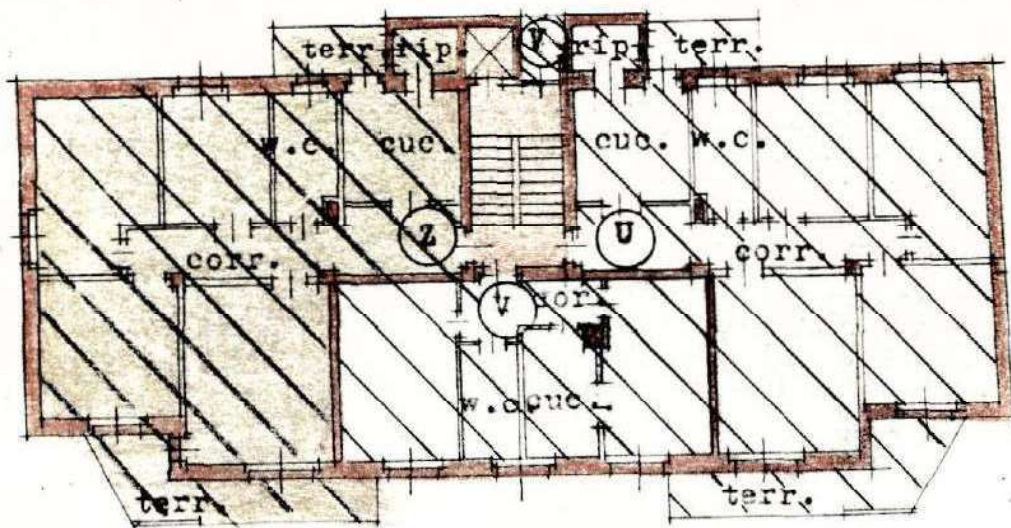

Via Rossini

*F. H. Ing. Maria Grazia
Architetto*

210 