



UNIVERSITÀ
DEGLI STUDI
DI TRIESTE




**Ubicazione e posizione
dei defibrillatori presso
gli edifici di competenza
dell'Università a
TRIESTE**

MATRICOLA: 19D90021456

UBICAZIONE: Edificio A ala sinistra piano terra


POSIZIONE: A parete corridoio ufficio orientamento

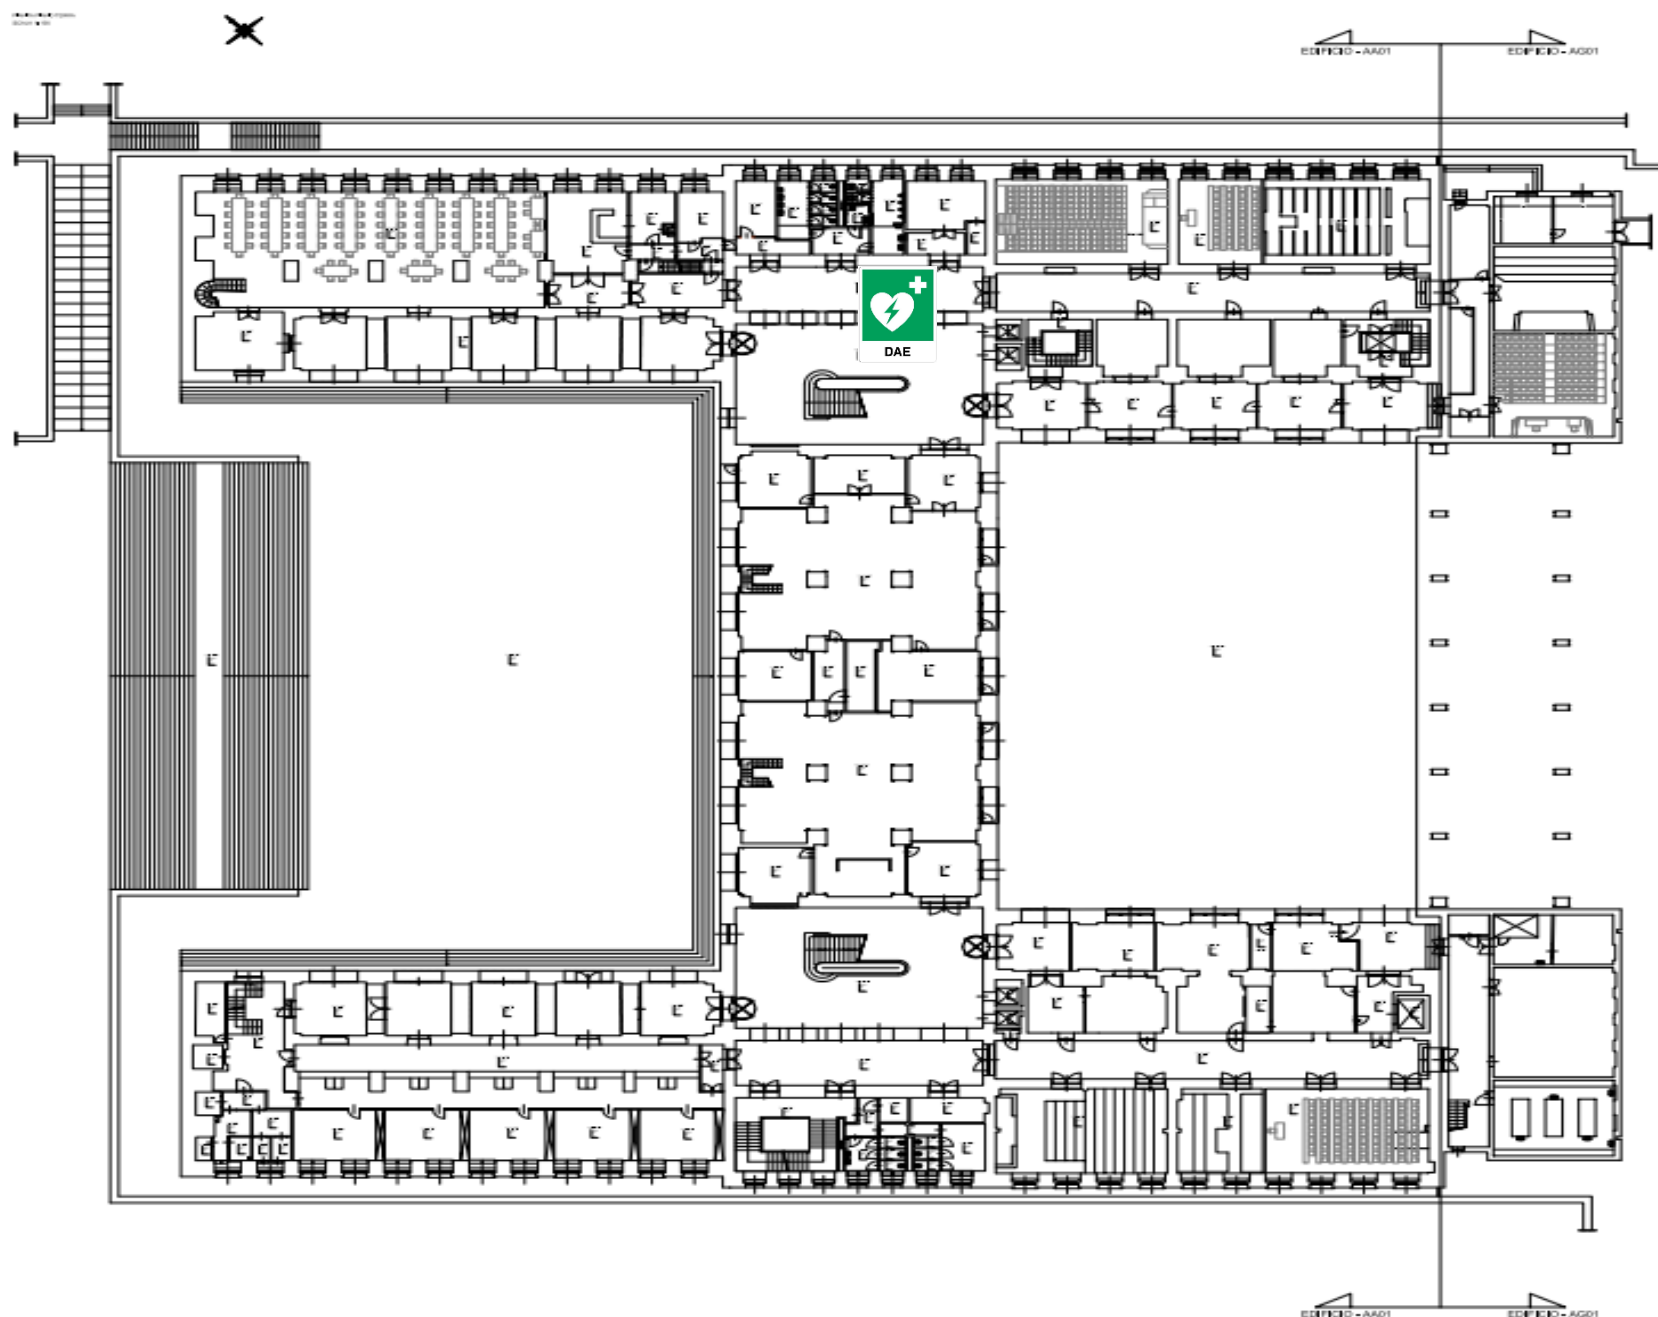

MATRICOLA: 23D98024595D23

UBICAZIONE: Edificio A ala destra piano terra


POSIZIONE: A parete area timbratura

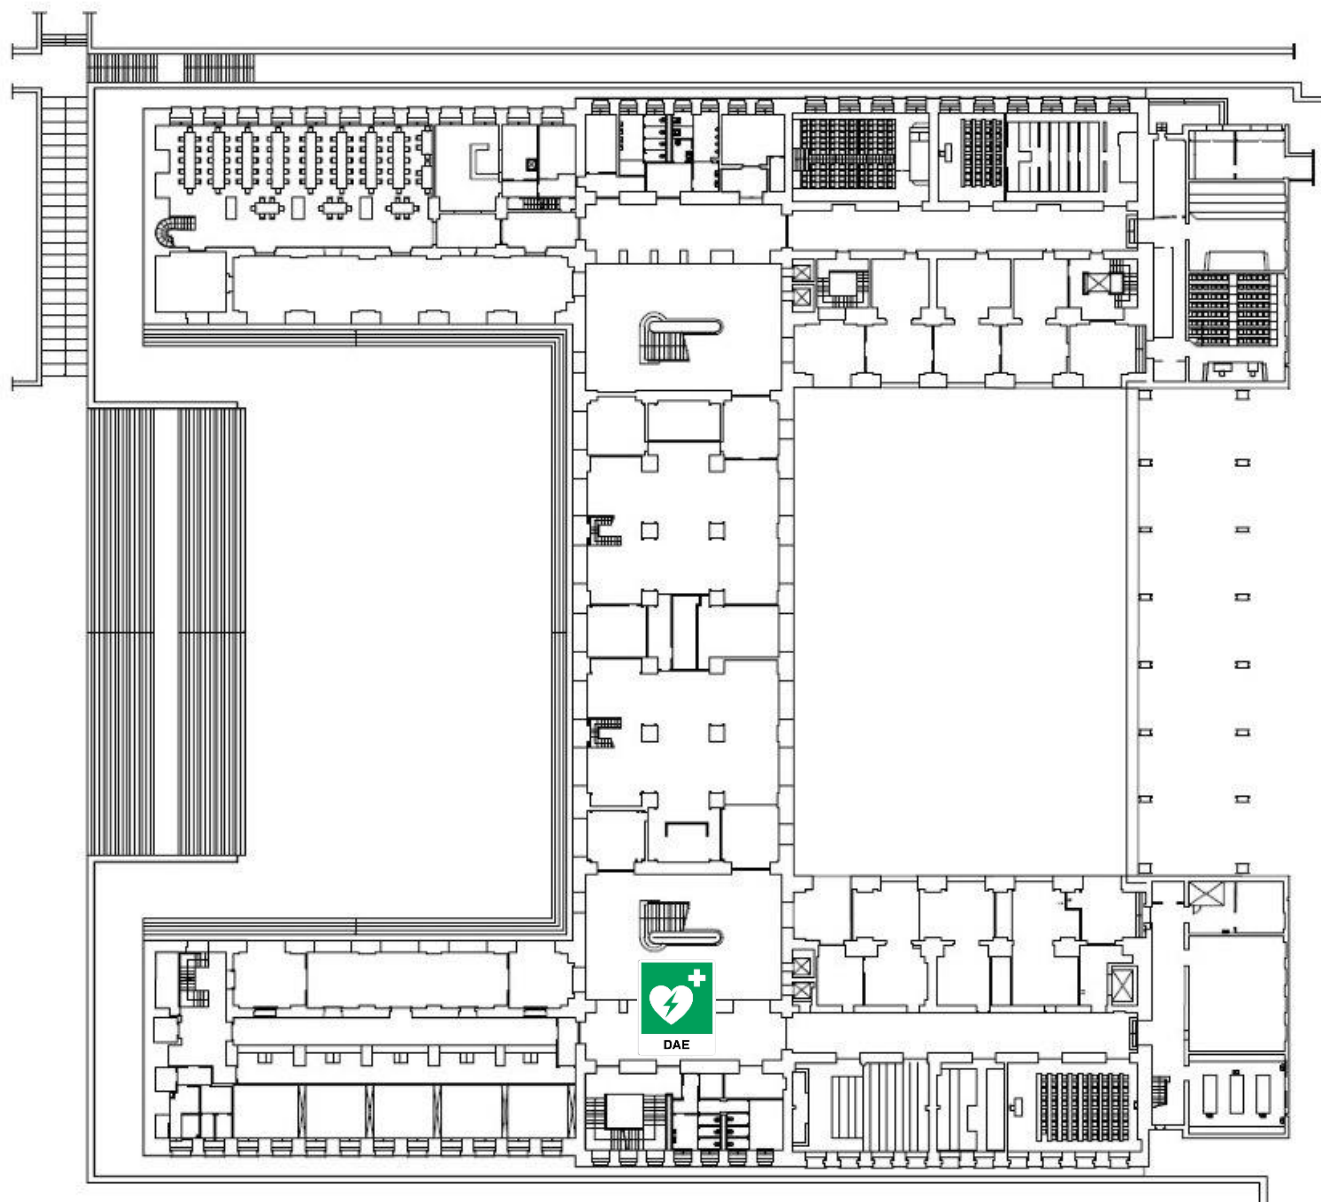

MATRICOLA: 23D98024733D23

UBICAZIONE: Edificio A ala sinistra piano primo


POSIZIONE: A parete area accesso Rettorato

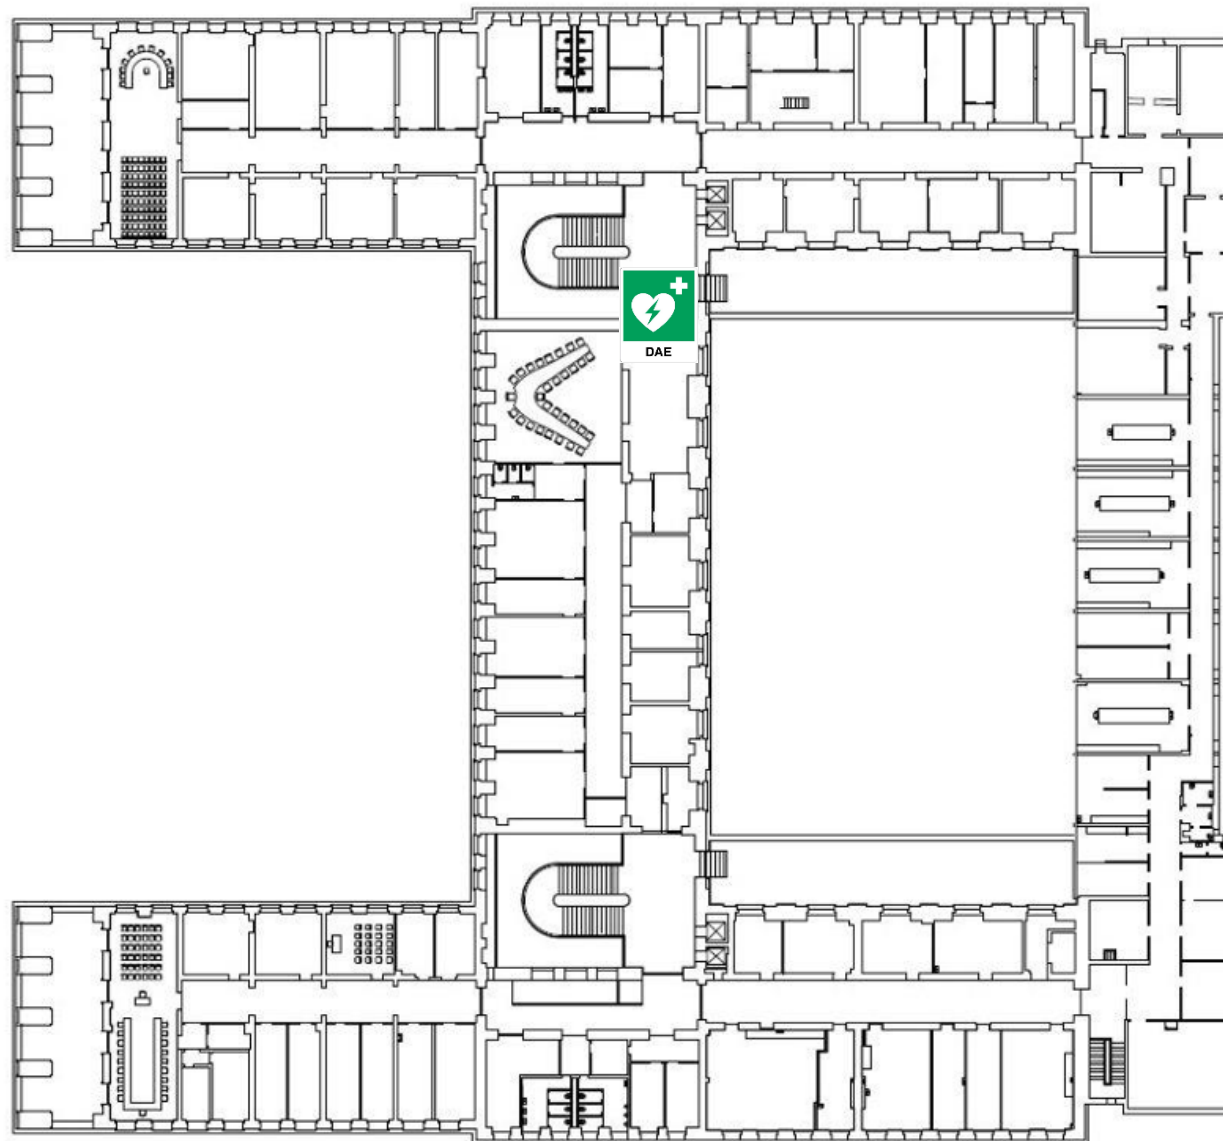

MATRICOLA: 19D90017761


UBICAZIONE: Edificio A ala destra piano secondo **POSIZIONE:** A parete vano scale prossimità ascensore

EDIFICIO - AA01

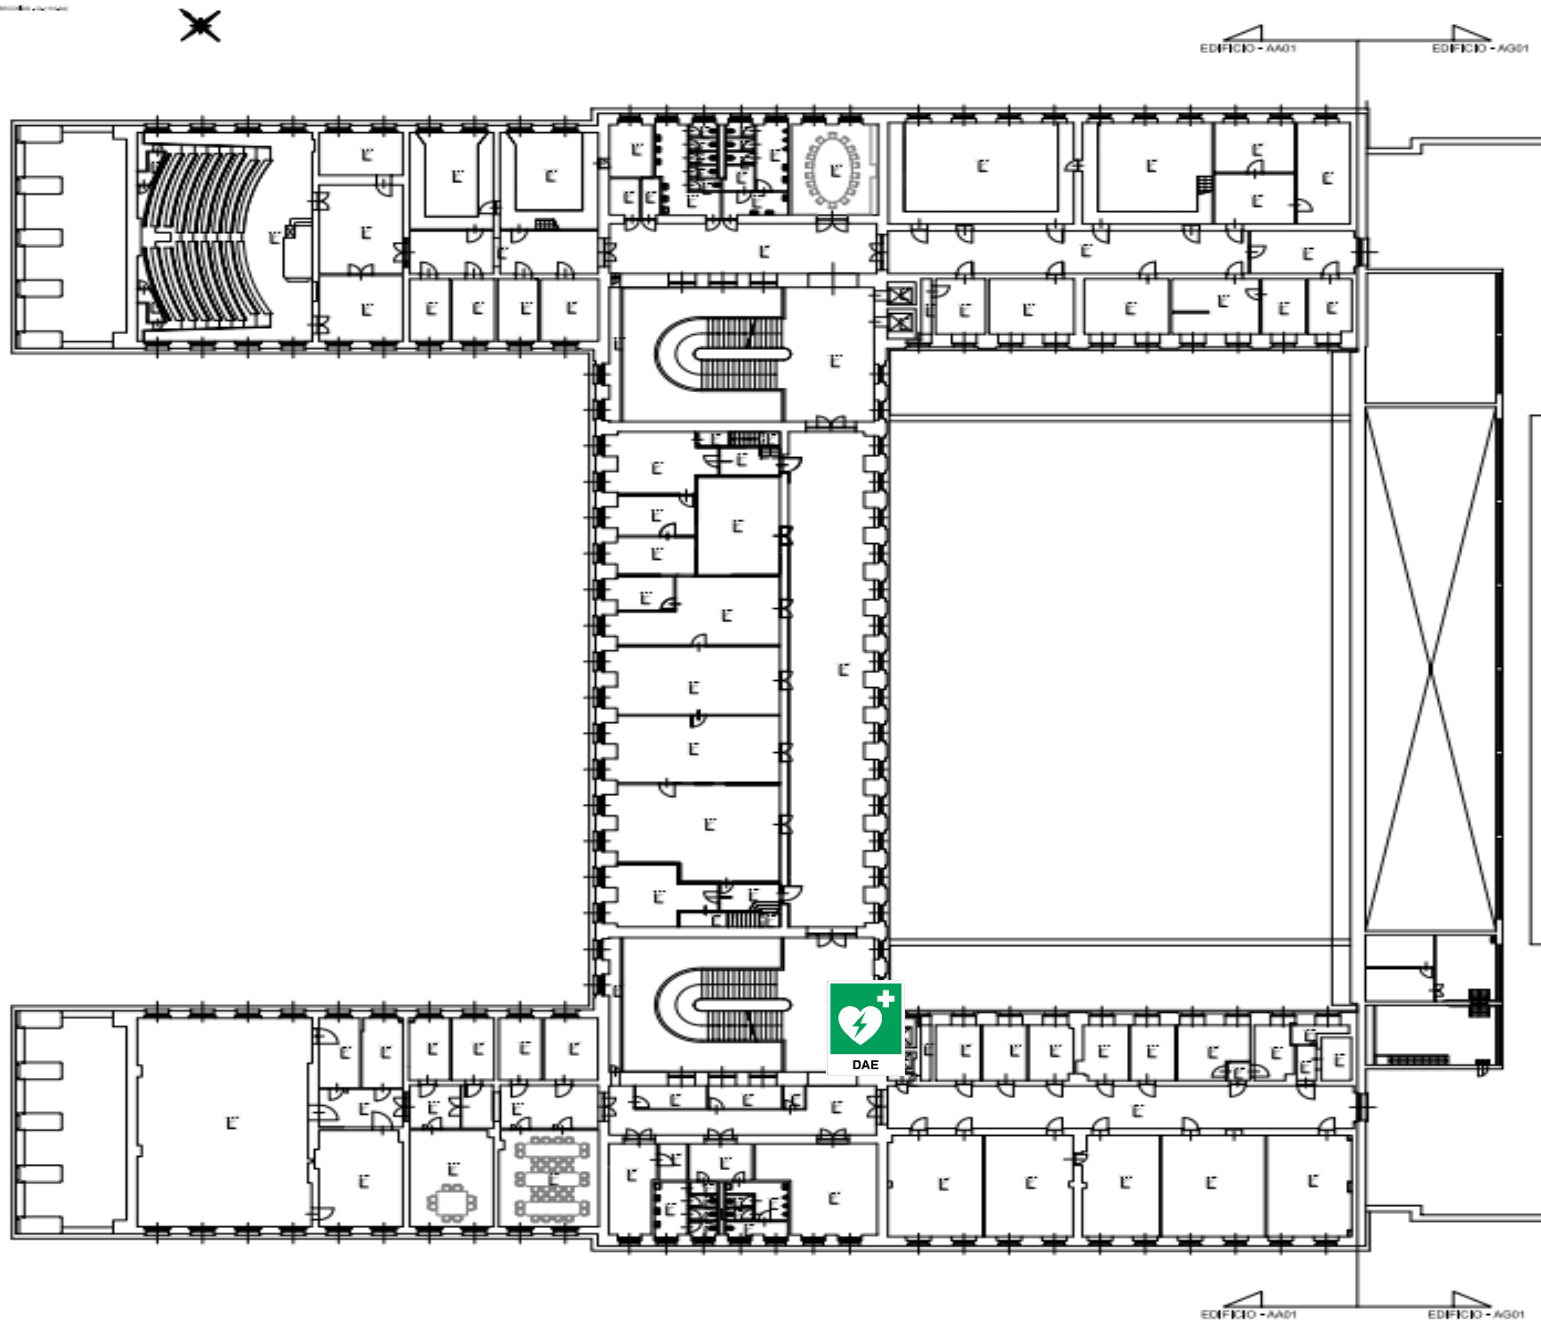

MATRICOLA: 19D90001130

UBICAZIONE: Edificio B primo piano **POSIZIONE:** A parete atrio di ingresso

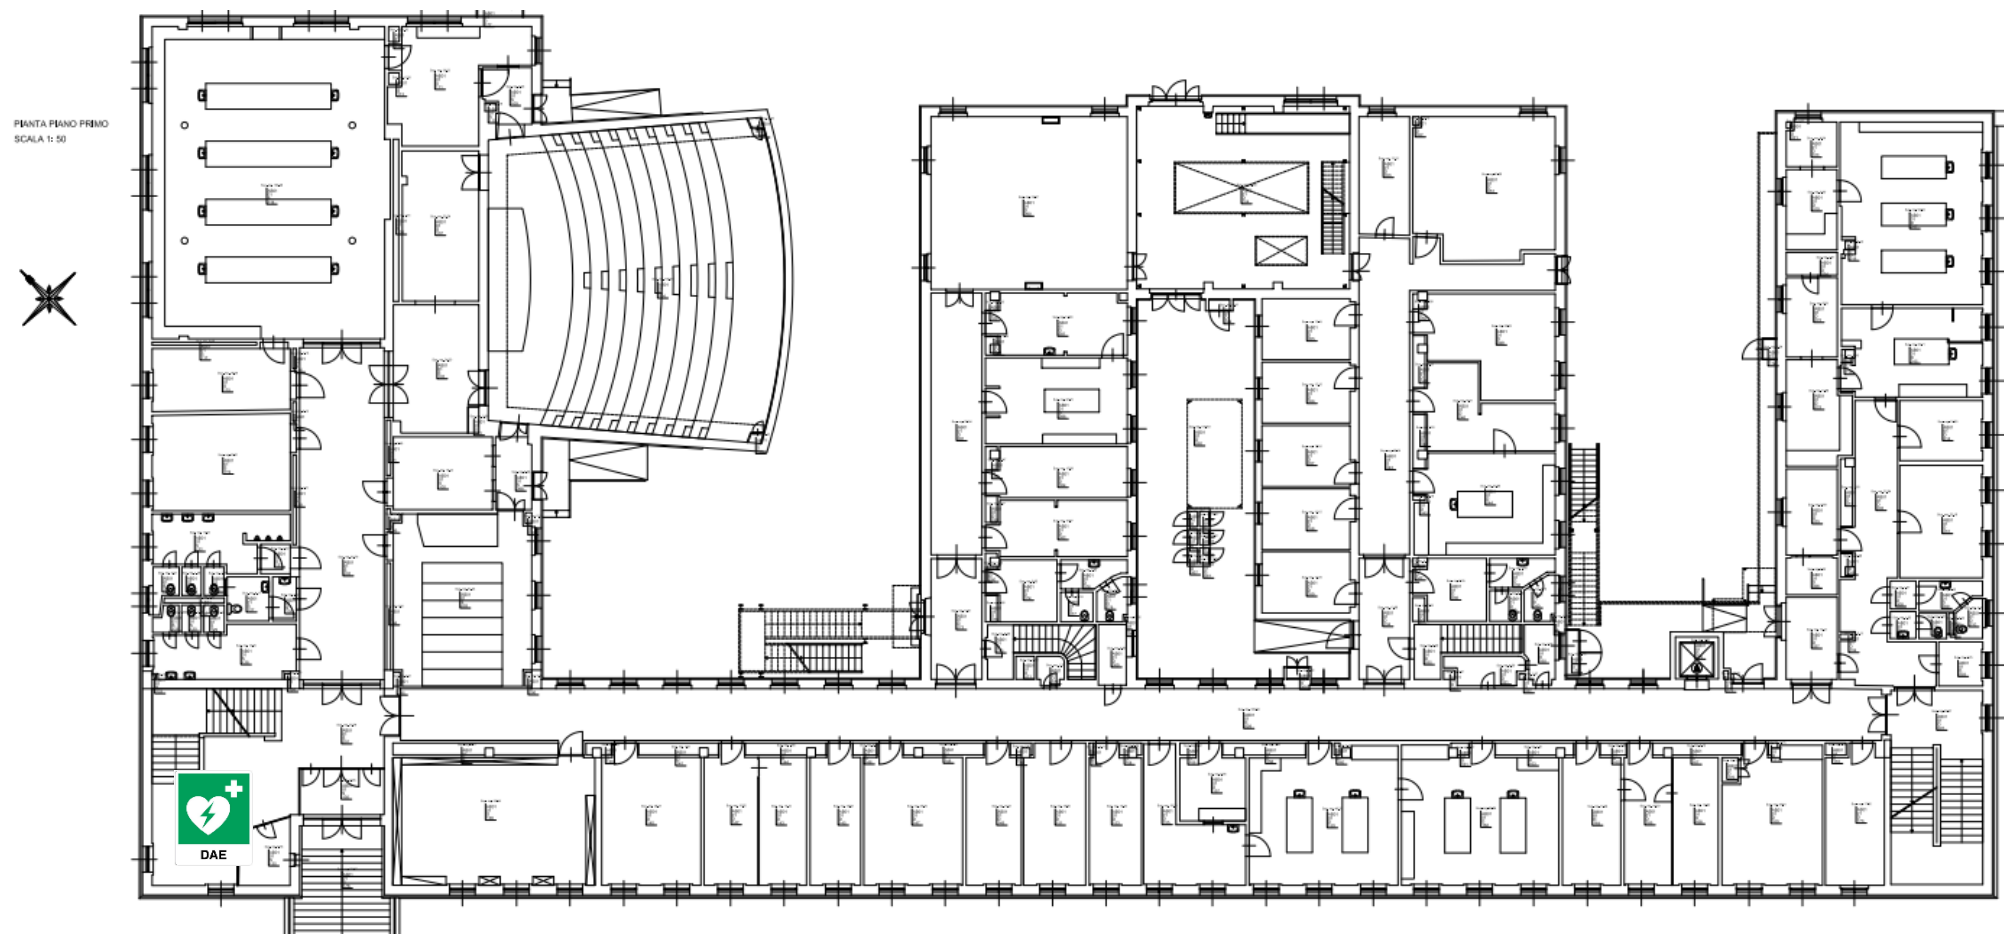


MATRICOLA: 19D90020810

UBICAZIONE: Edificio C1 primo piano

POSIZIONE: A parete pianerottolo intermedio scale

PIANTA PIANO PRIMO
SCALA 1: 50

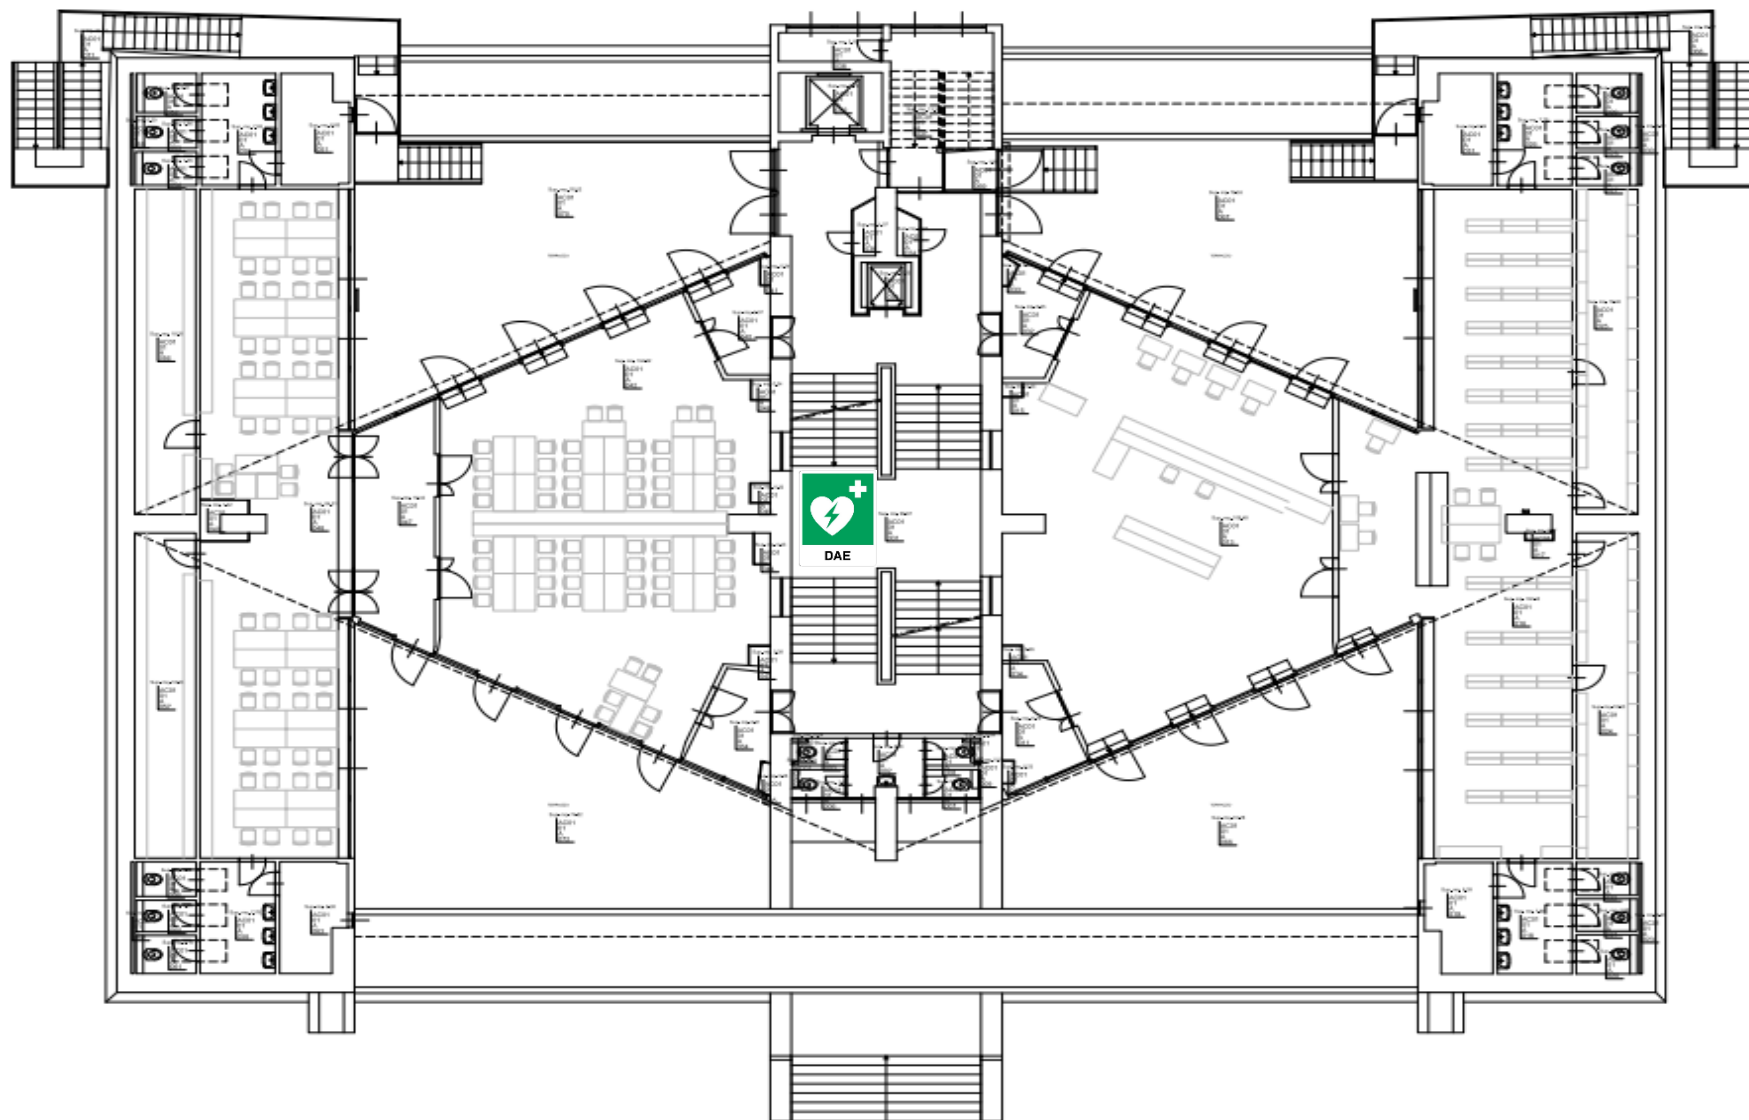


MATRICOLA: 19D90017506

UBICAZIONE: Edificio C2 piano terra

POSIZIONE: A parete atrio lato ascensore

PIANTA PIANO TERRA
SCALA 1: 50

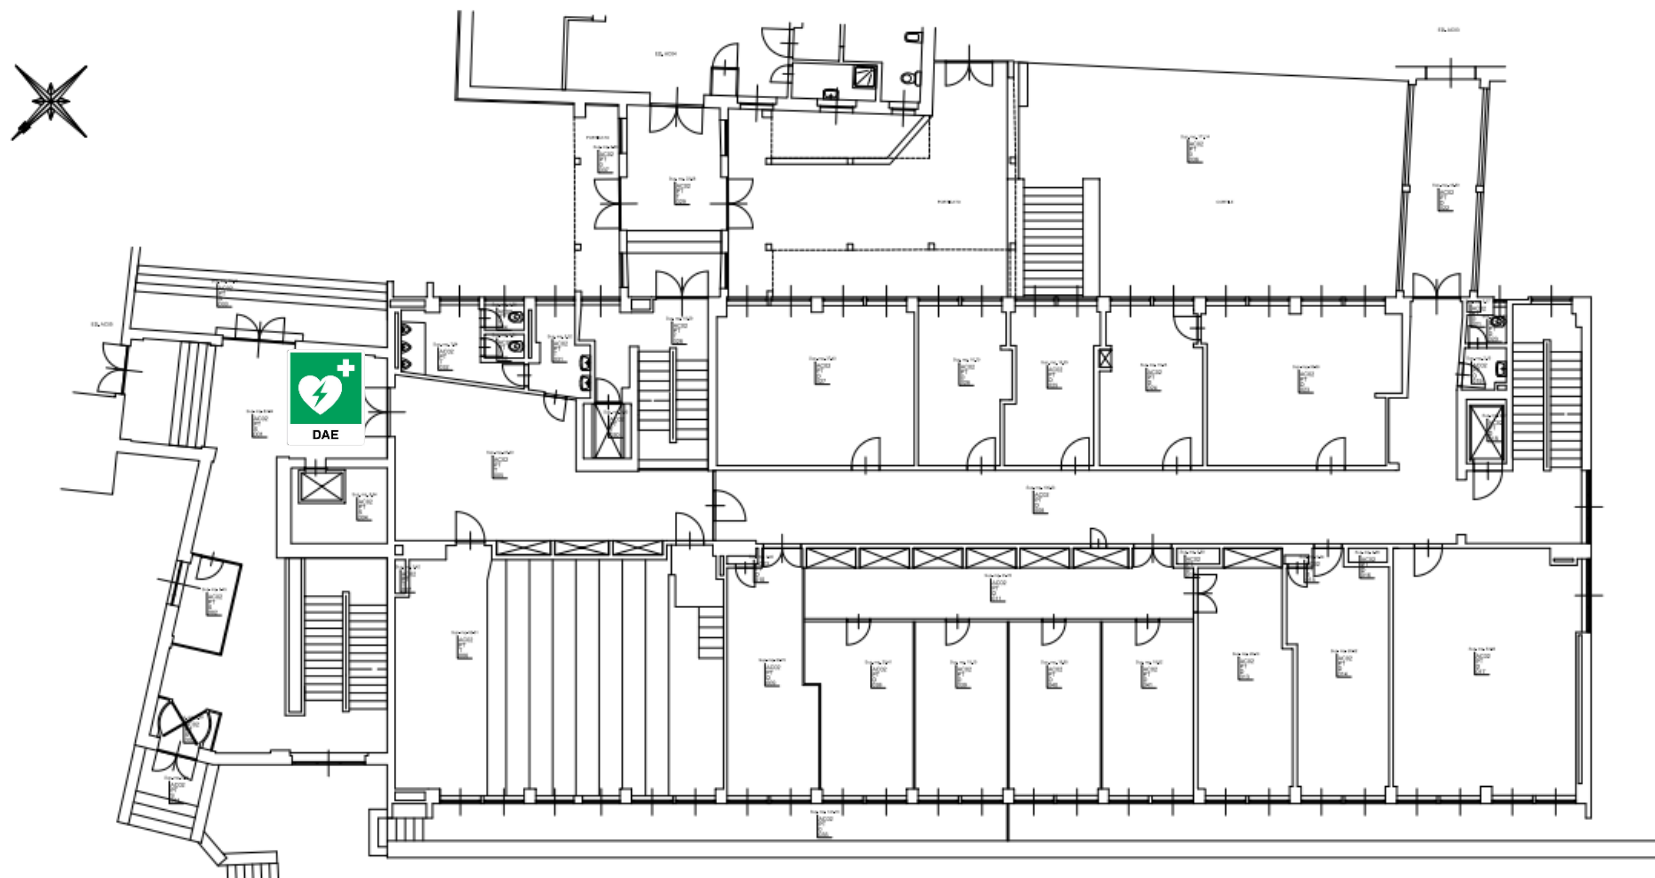

MATRICOLA: 23D98020916D23

UBICAZIONE: Edificio C3 piano primo


POSIZIONE: A parete vano scale



MATRICOLA: 23D98024727D23

UBICAZIONE: Edificio C6 piano terra


POSIZIONE: A parete area timbratura

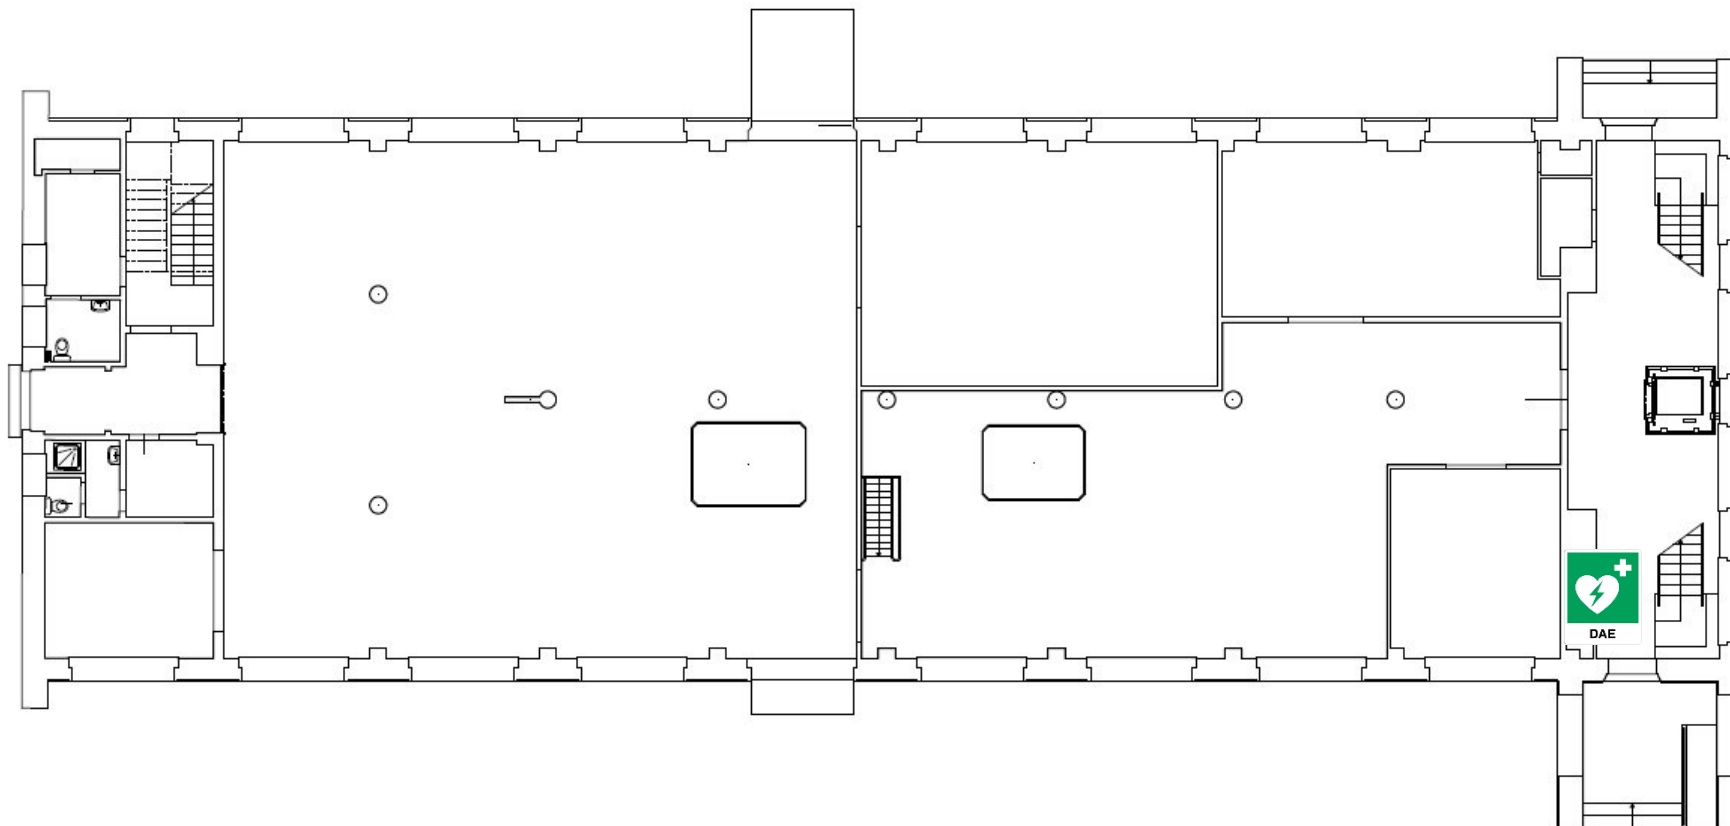

MATRICOLA: 23D98020901D23

UBICAZIONE: Edificio C7 piano terra

POSIZIONE: A parete corridoio

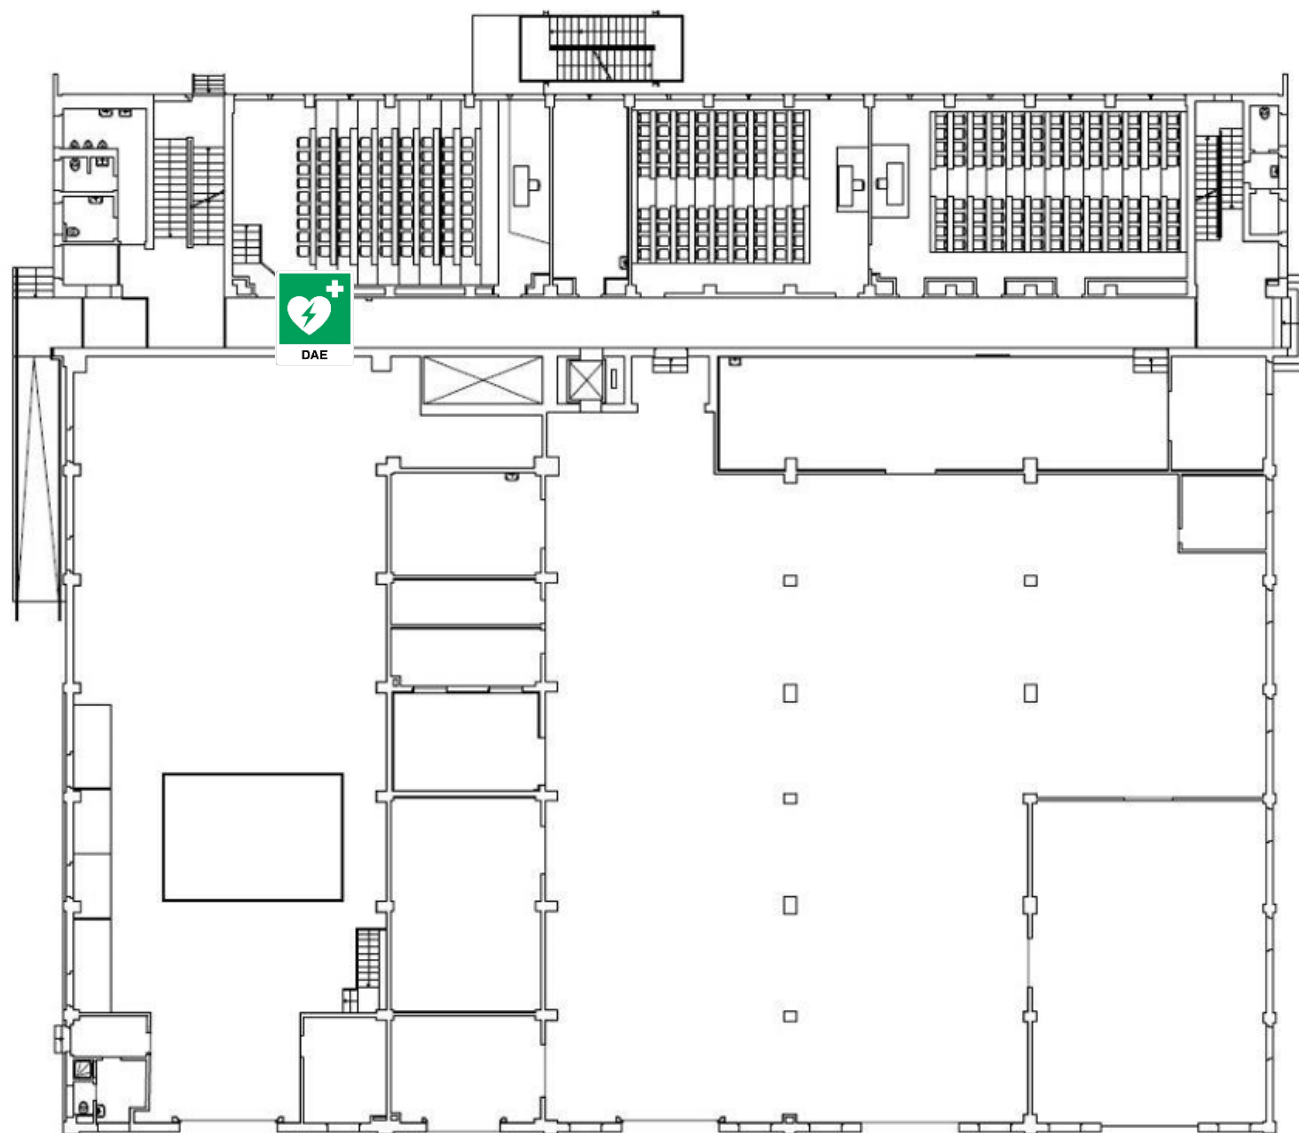


MATRICOLA: 19D90017762

UBICAZIONE: Edificio C8-C9 quarto piano


POSIZIONE: A parete lato ingresso

PIANTA PIANO QUARTO
SCALA 1:50

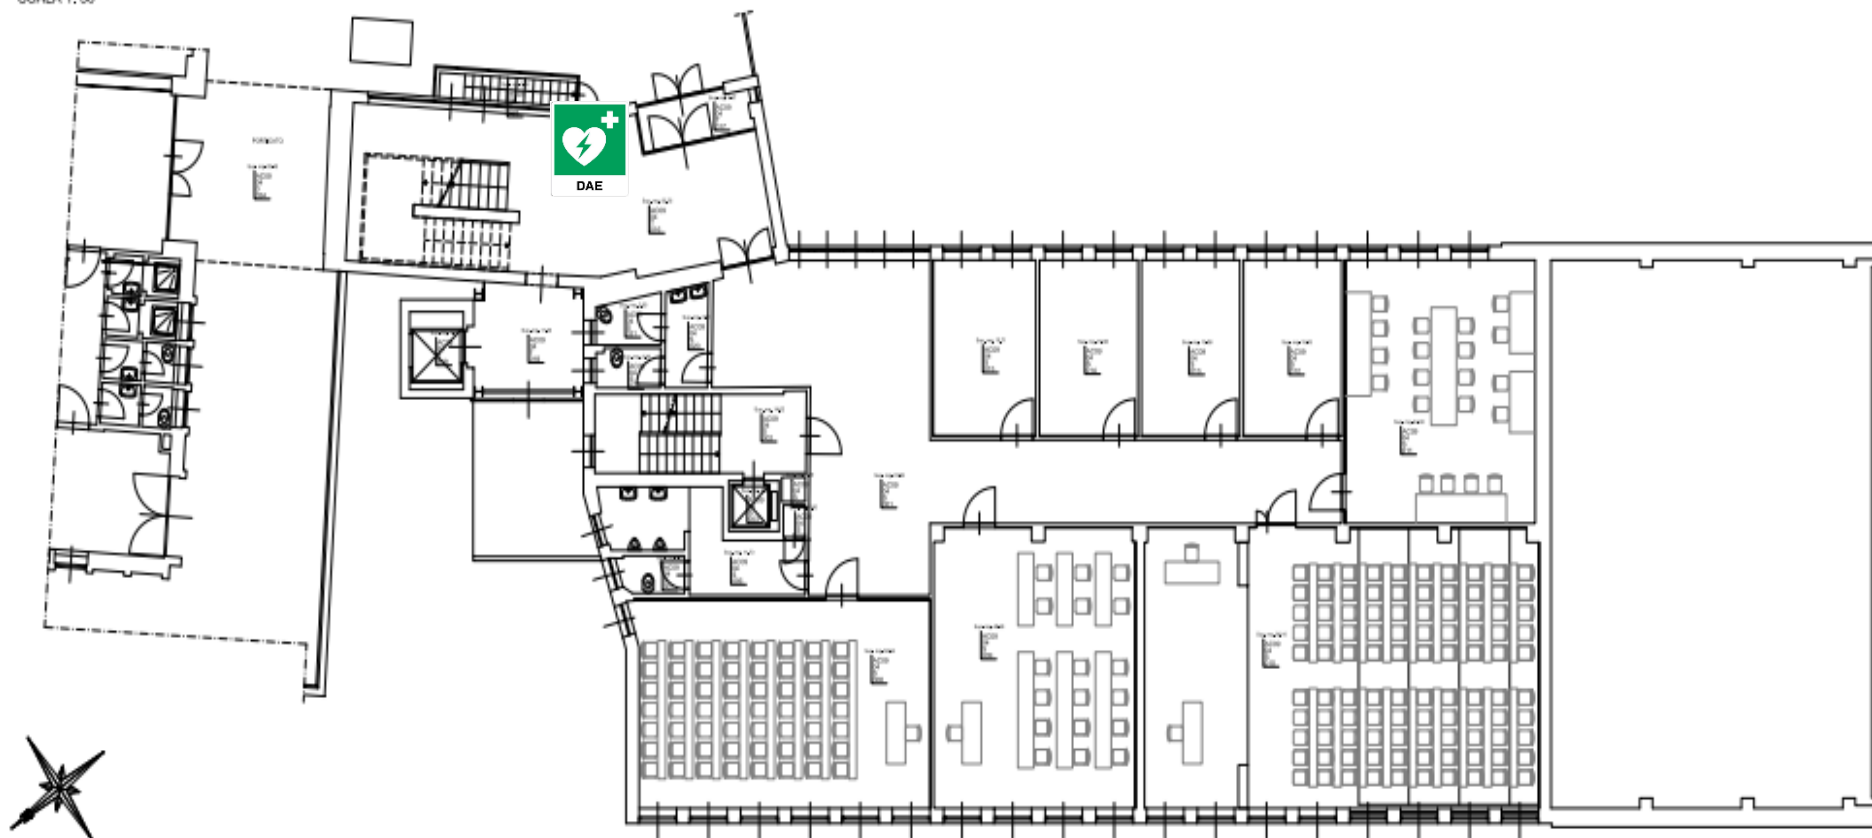


MATRICOLA: 19D90021089

UBICAZIONE: Edificio C11 piano primo **POSIZIONE:** A parete atrio

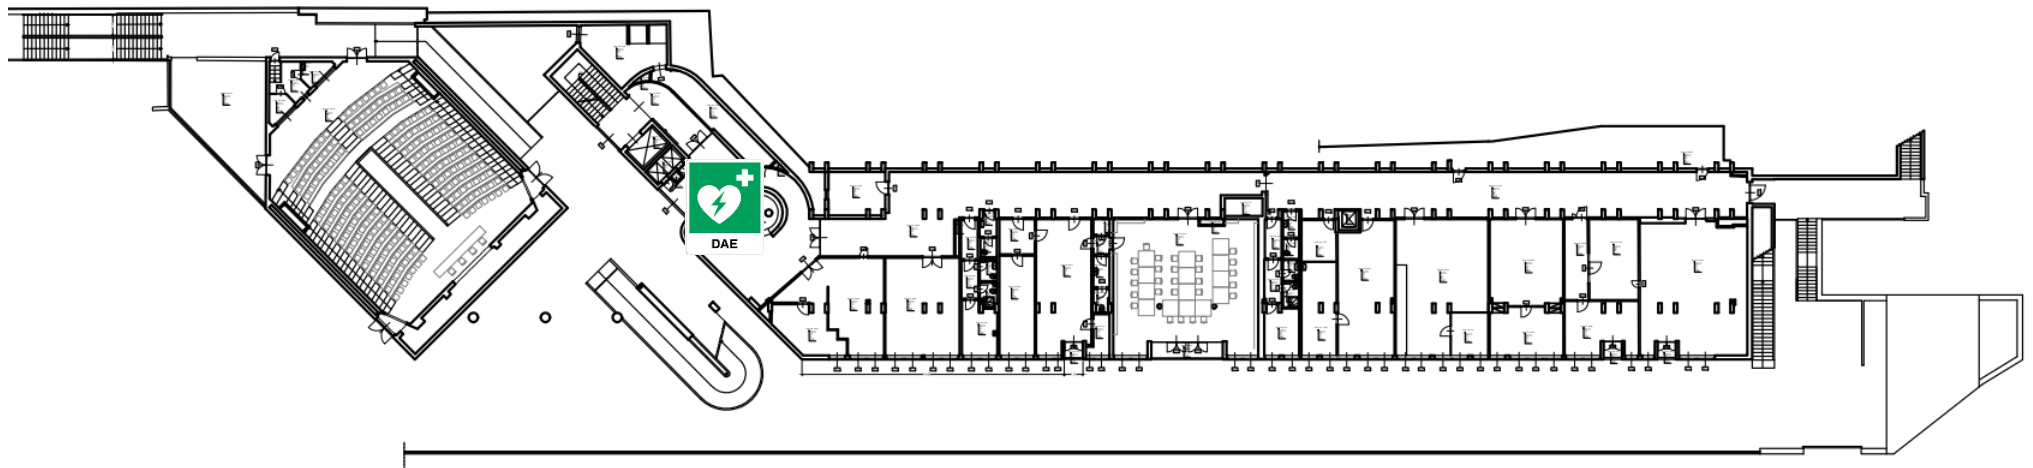


MATRICOLA: 23D98019356D23

UBICAZIONE: Edificio C11 terzo piano **POSIZIONE:** A parete atrio

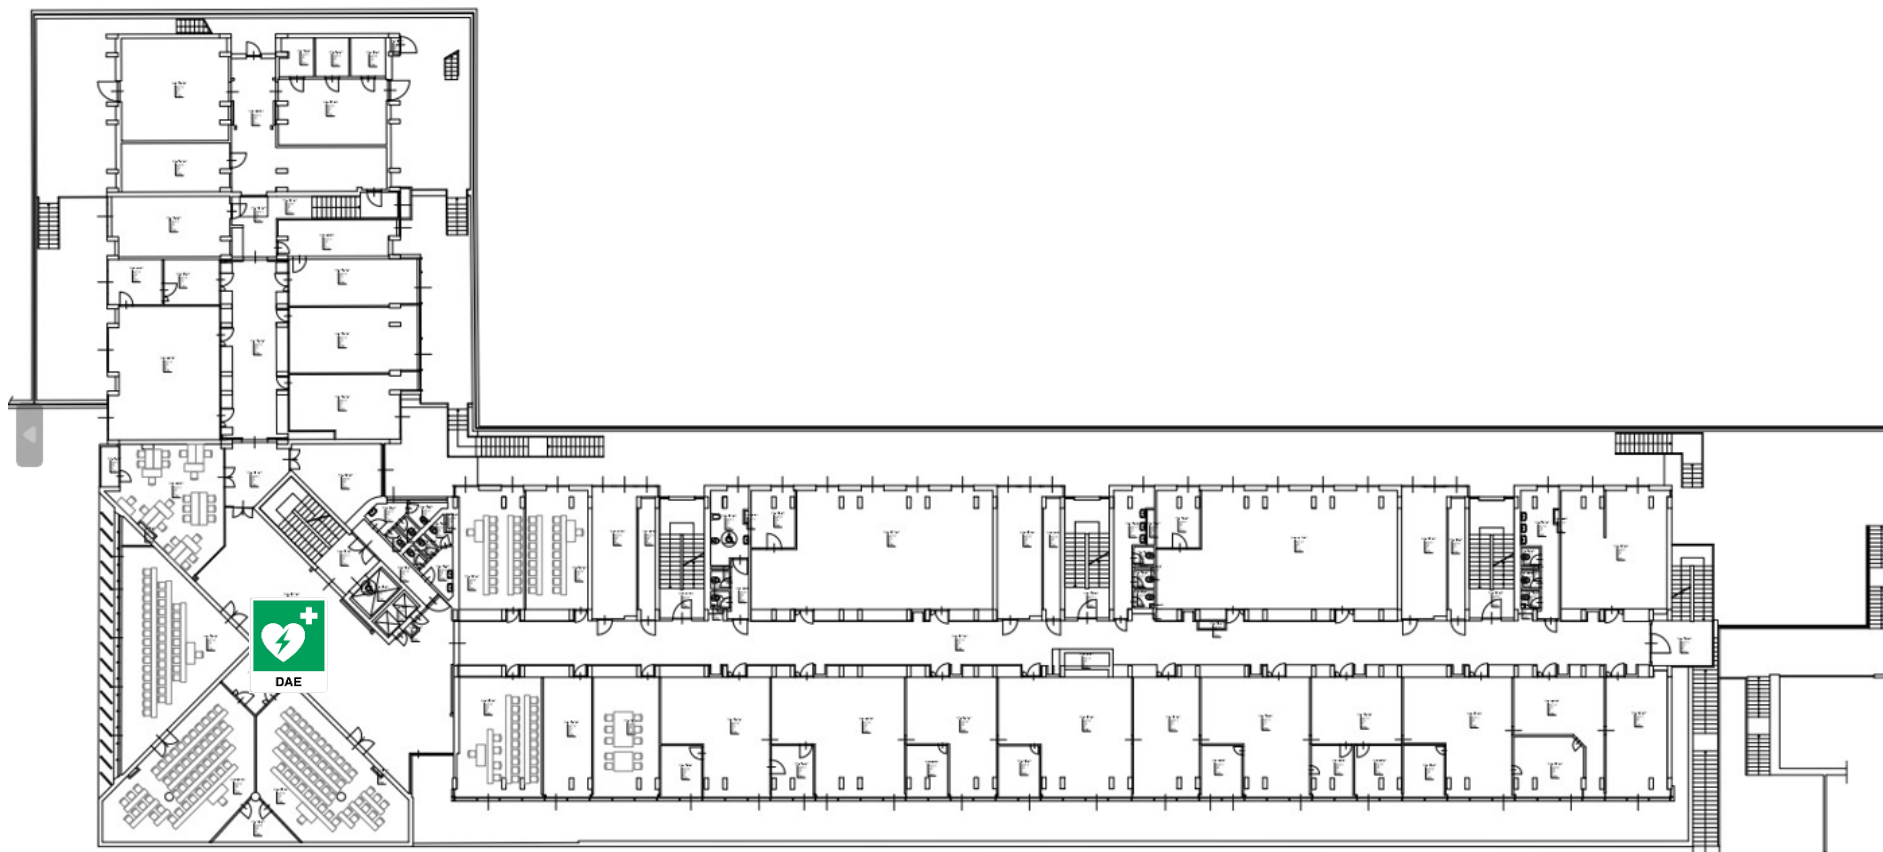

MATRICOLA: 19D90017856


UBICAZIONE: Edificio D piano terra POSIZIONE: A parete di fronte portineria

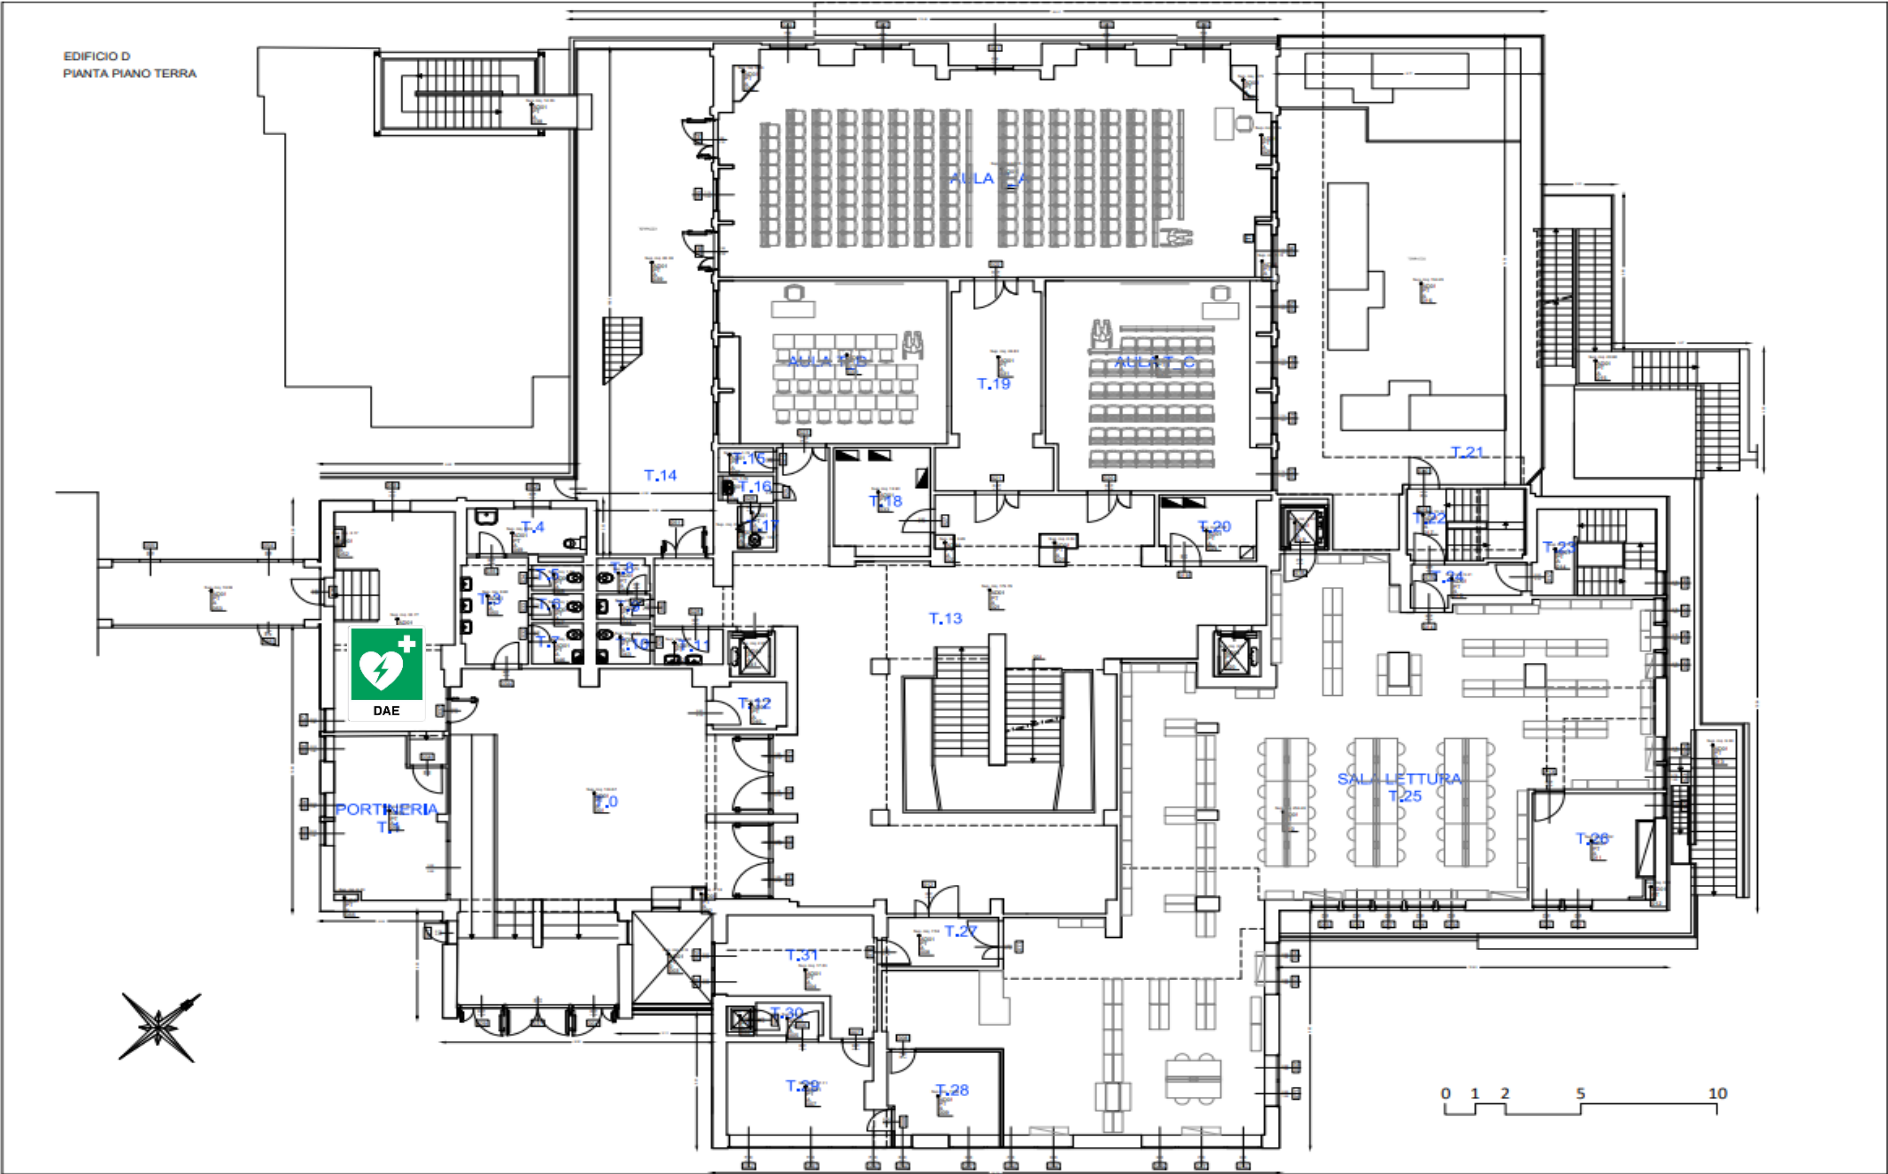

MATRICOLA: 23D98019358D23

UBICAZIONE: Edificio D piano quarto

POSIZIONE: A parete vano scale

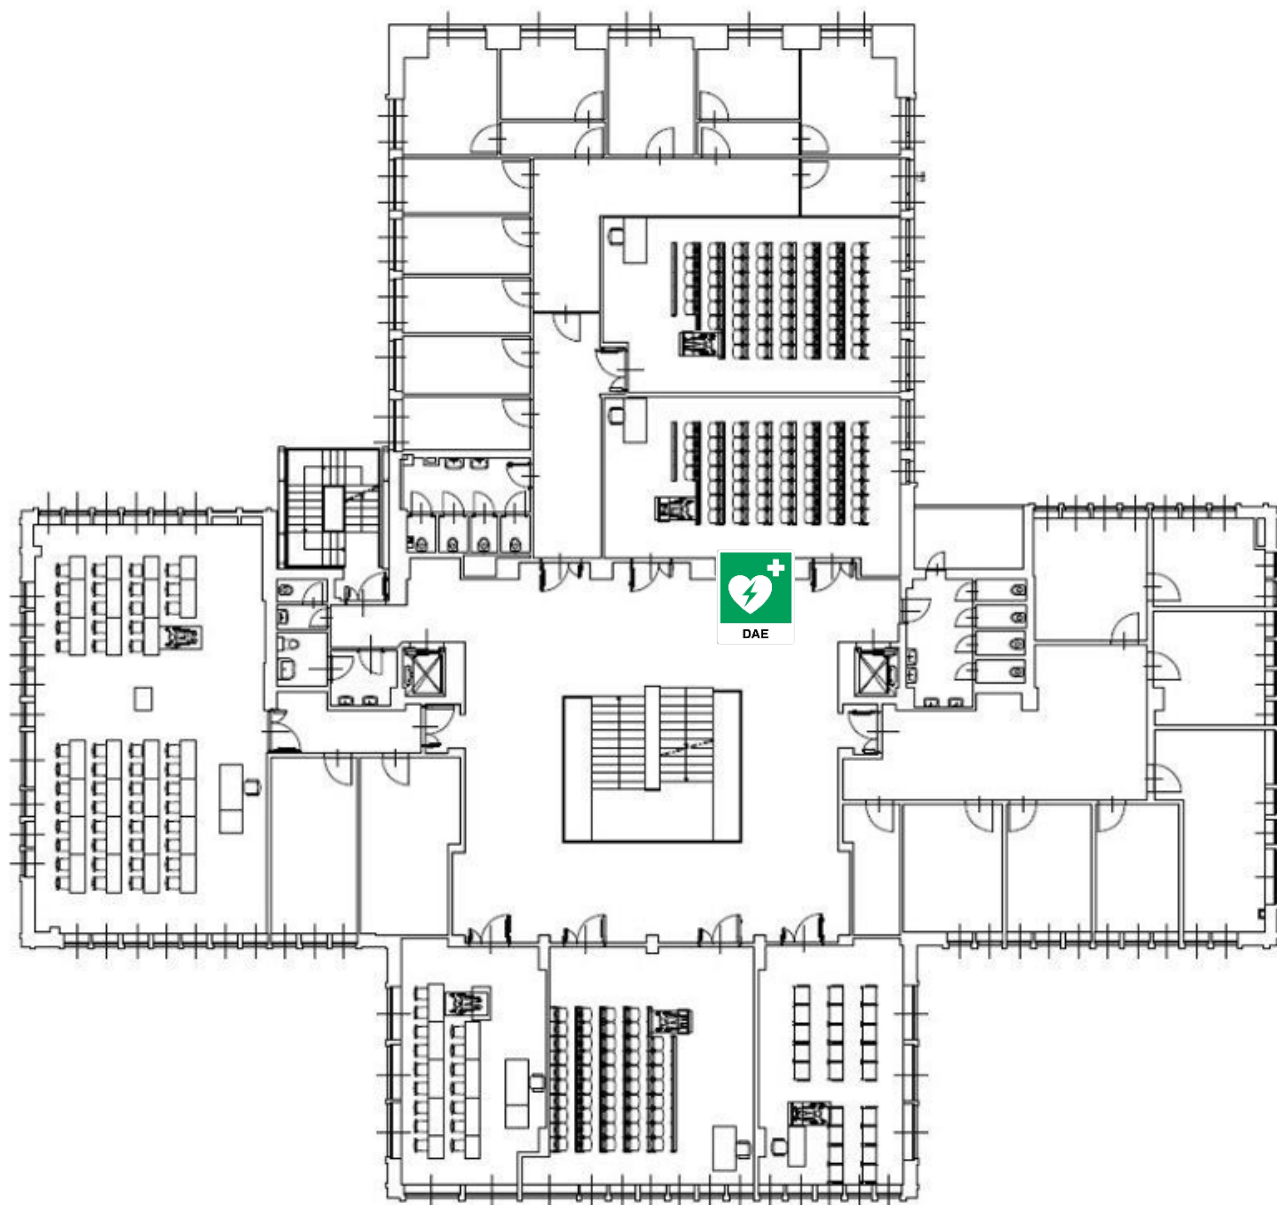


MATRICOLA: 19D90021840

UBICAZIONE: Edificio F piano terra

POSIZIONE: A parete atrio ingresso


EDIFICIO F
PIANTA PIANO TERRA

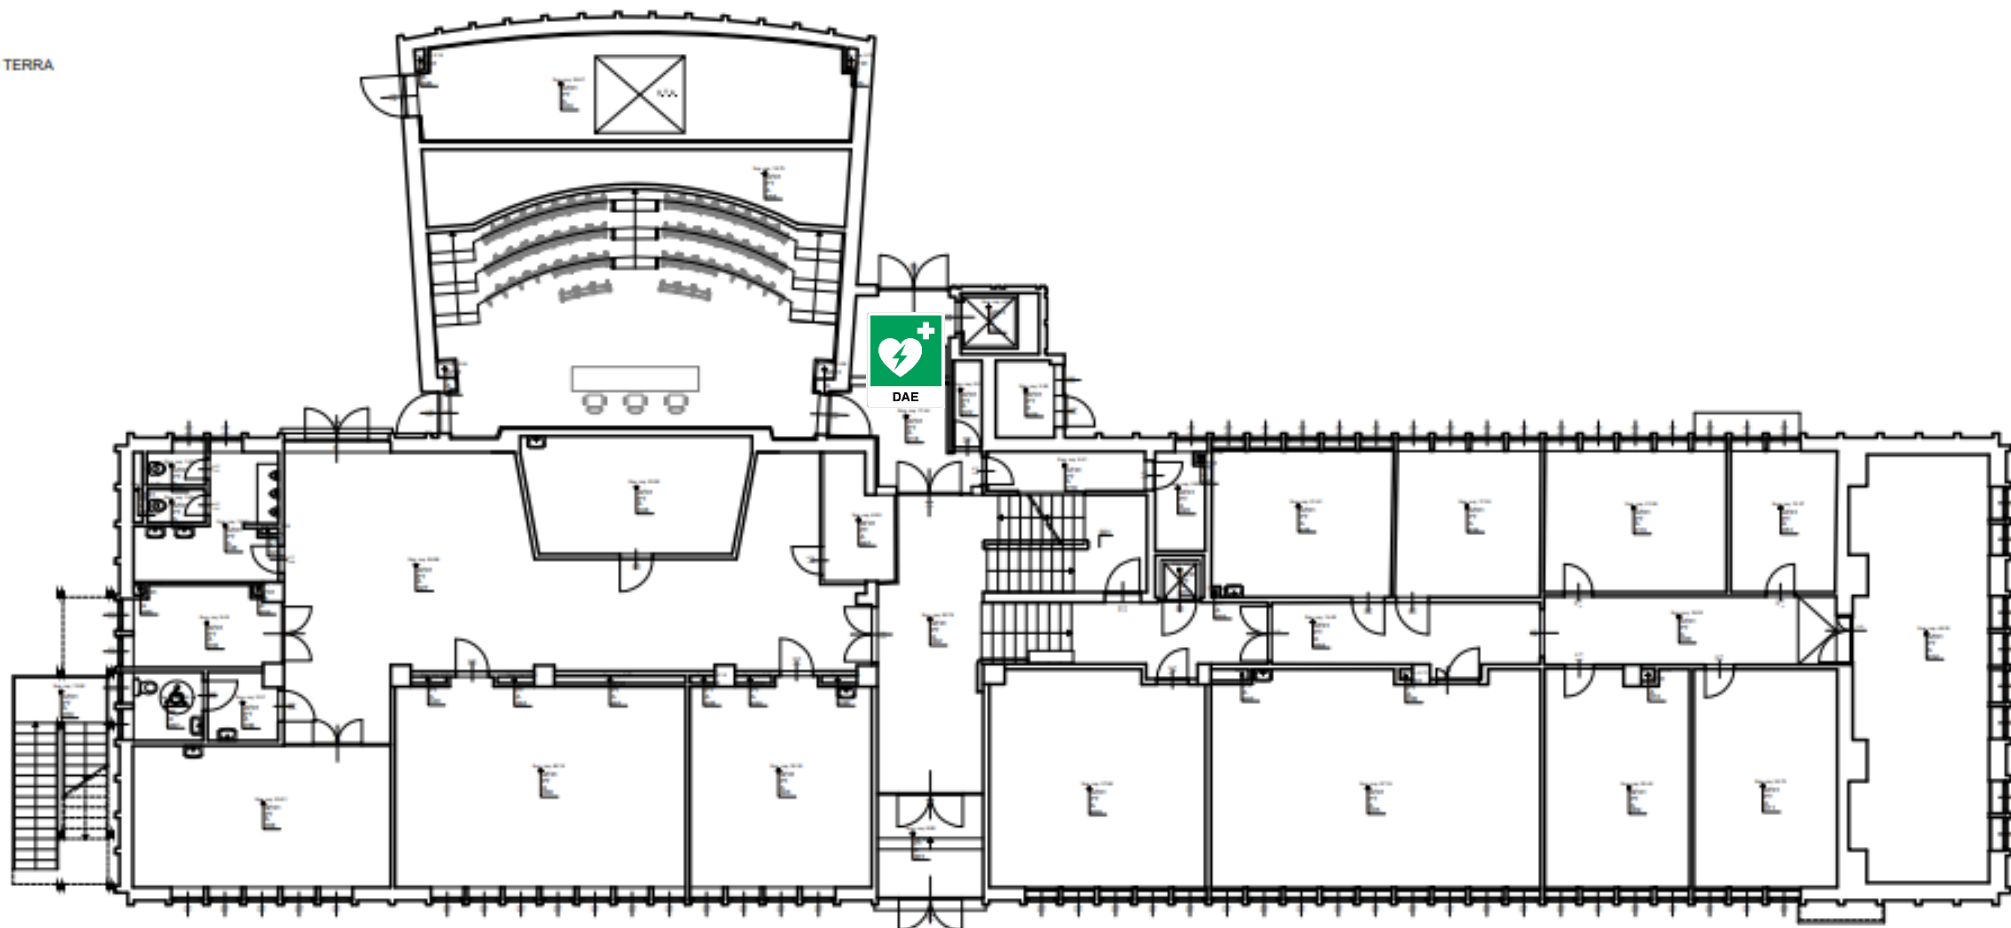

MATRICOLA: 23D98024730D23


UBICAZIONE: Edificio FC piano terra

POSIZIONE: A parete atrio ingresso

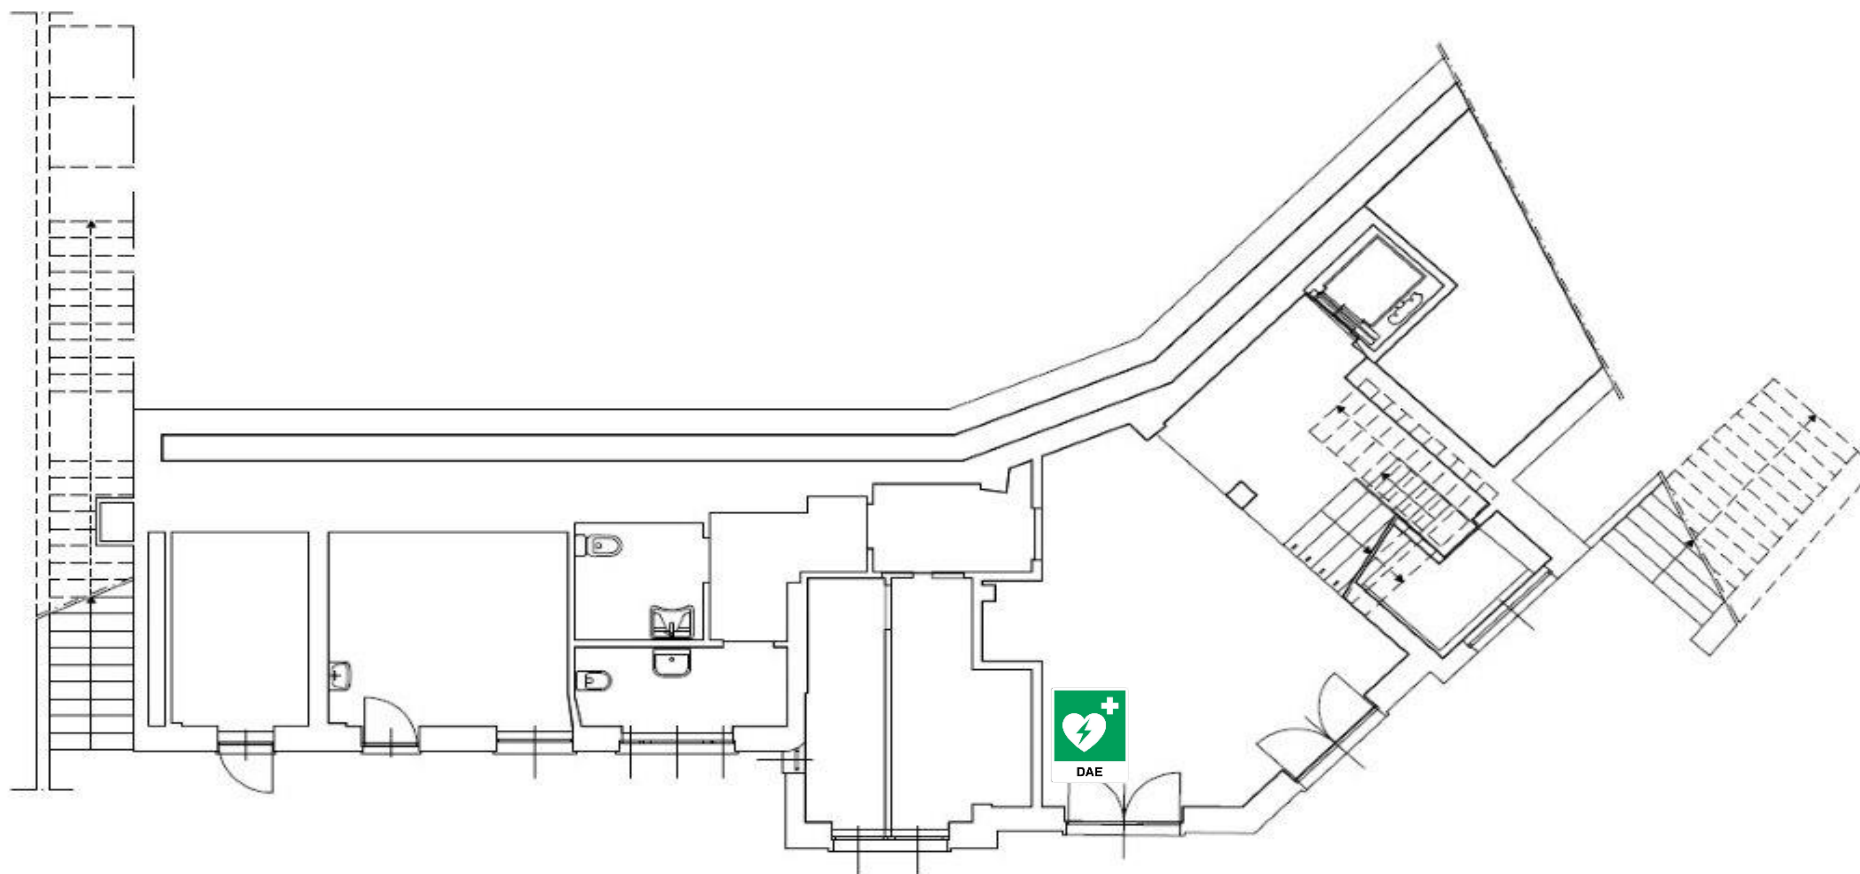

MATRICOLA: 23D98019357D23


UBICAZIONE: CIMA Via Fleming 31/A **POSIZIONE:** A parete area esterna porticato

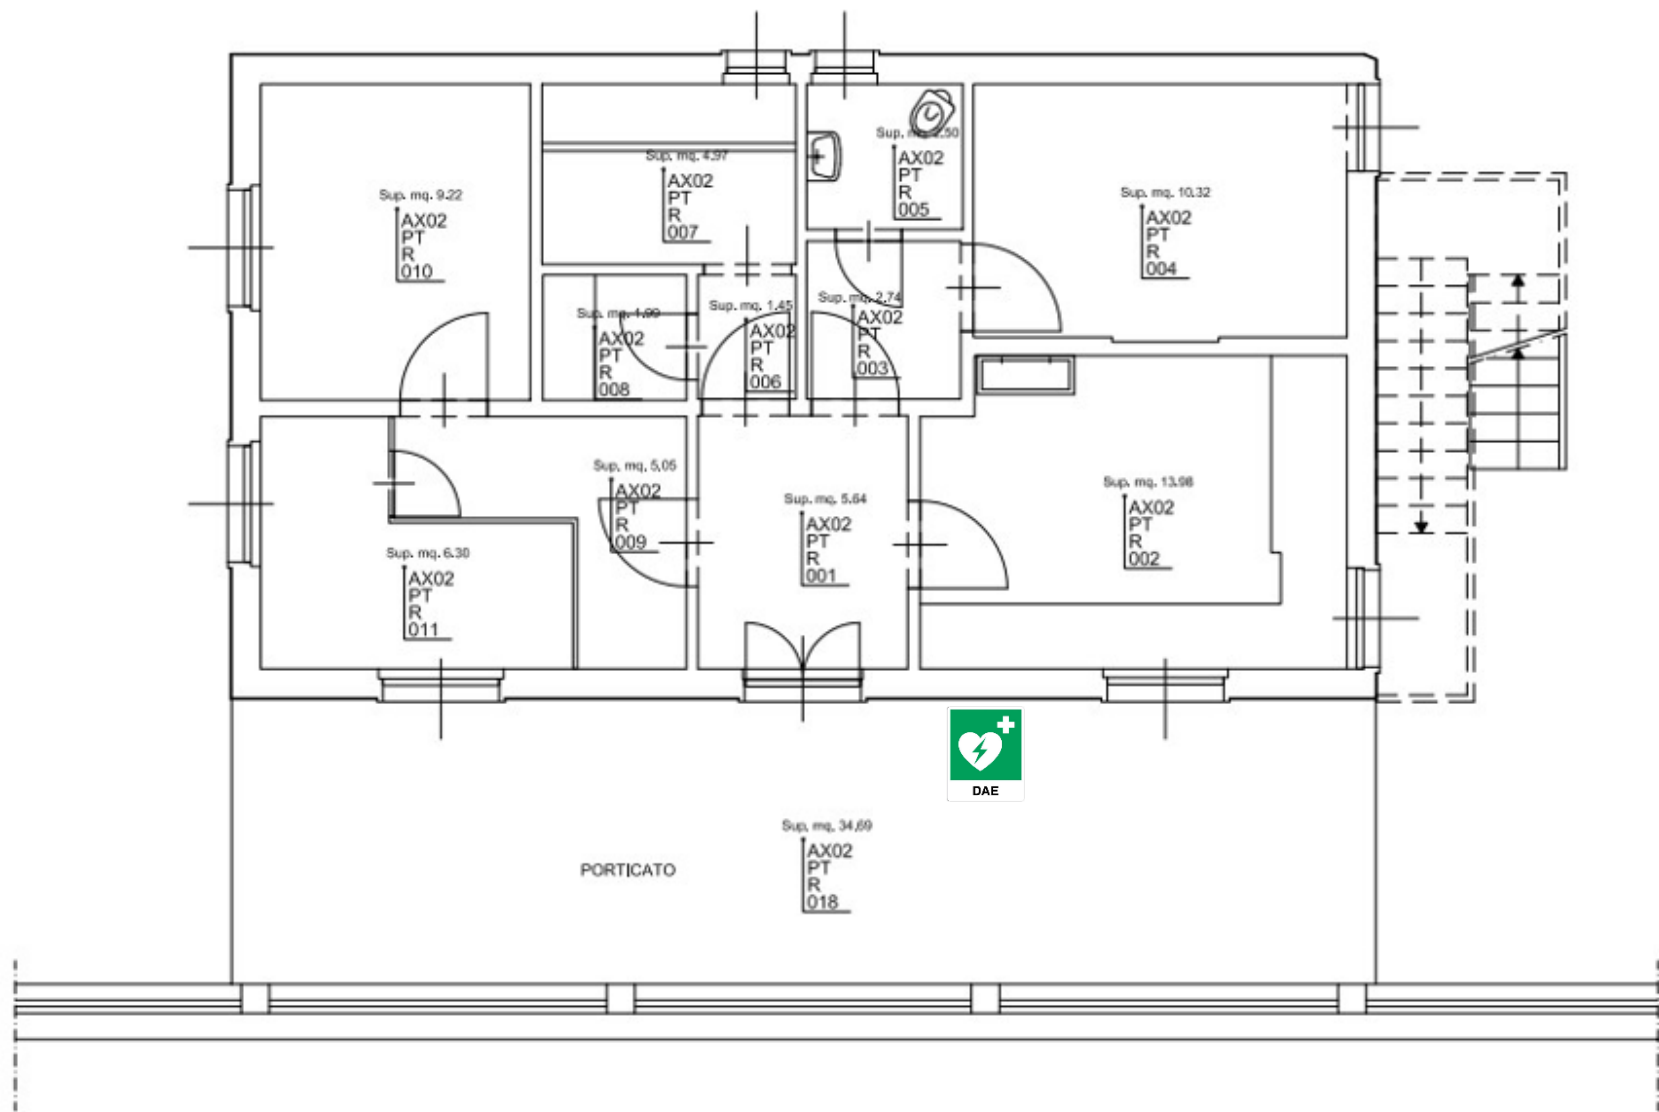

MATRICOLA: 19D90021036

UBICAZIONE: Edificio H2 piano terra


POSIZIONE: A parete atrio ingresso

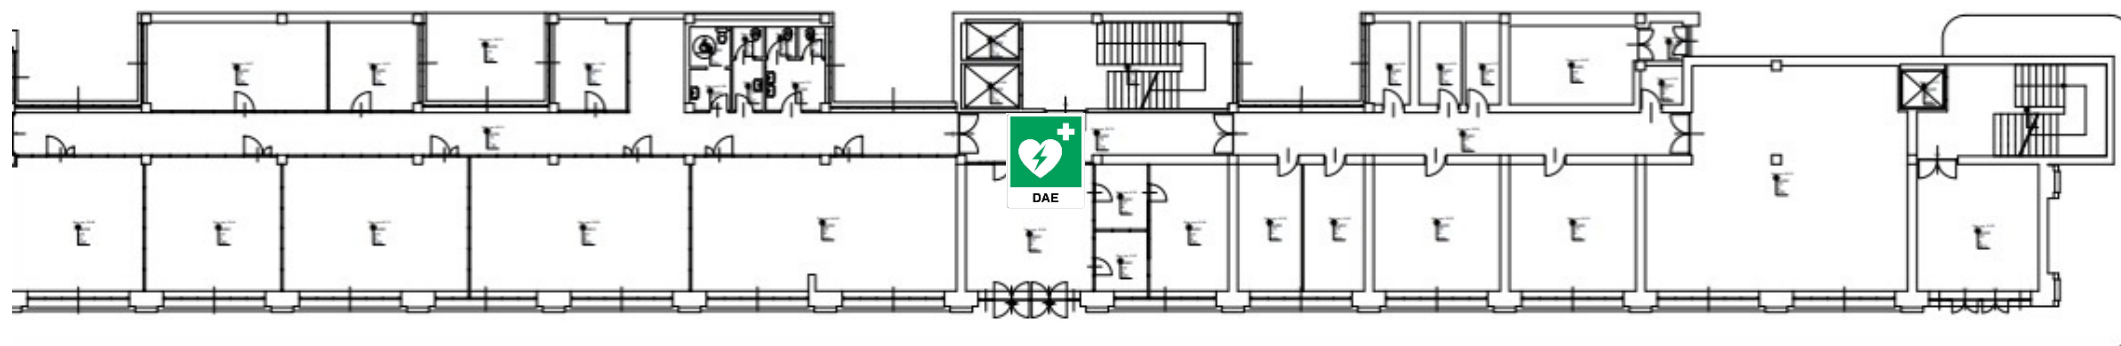

MATRICOLA: 23D98020902D23


UBICAZIONE: Edificio H2 BIS piano terra

POSIZIONE: A parete area portineria

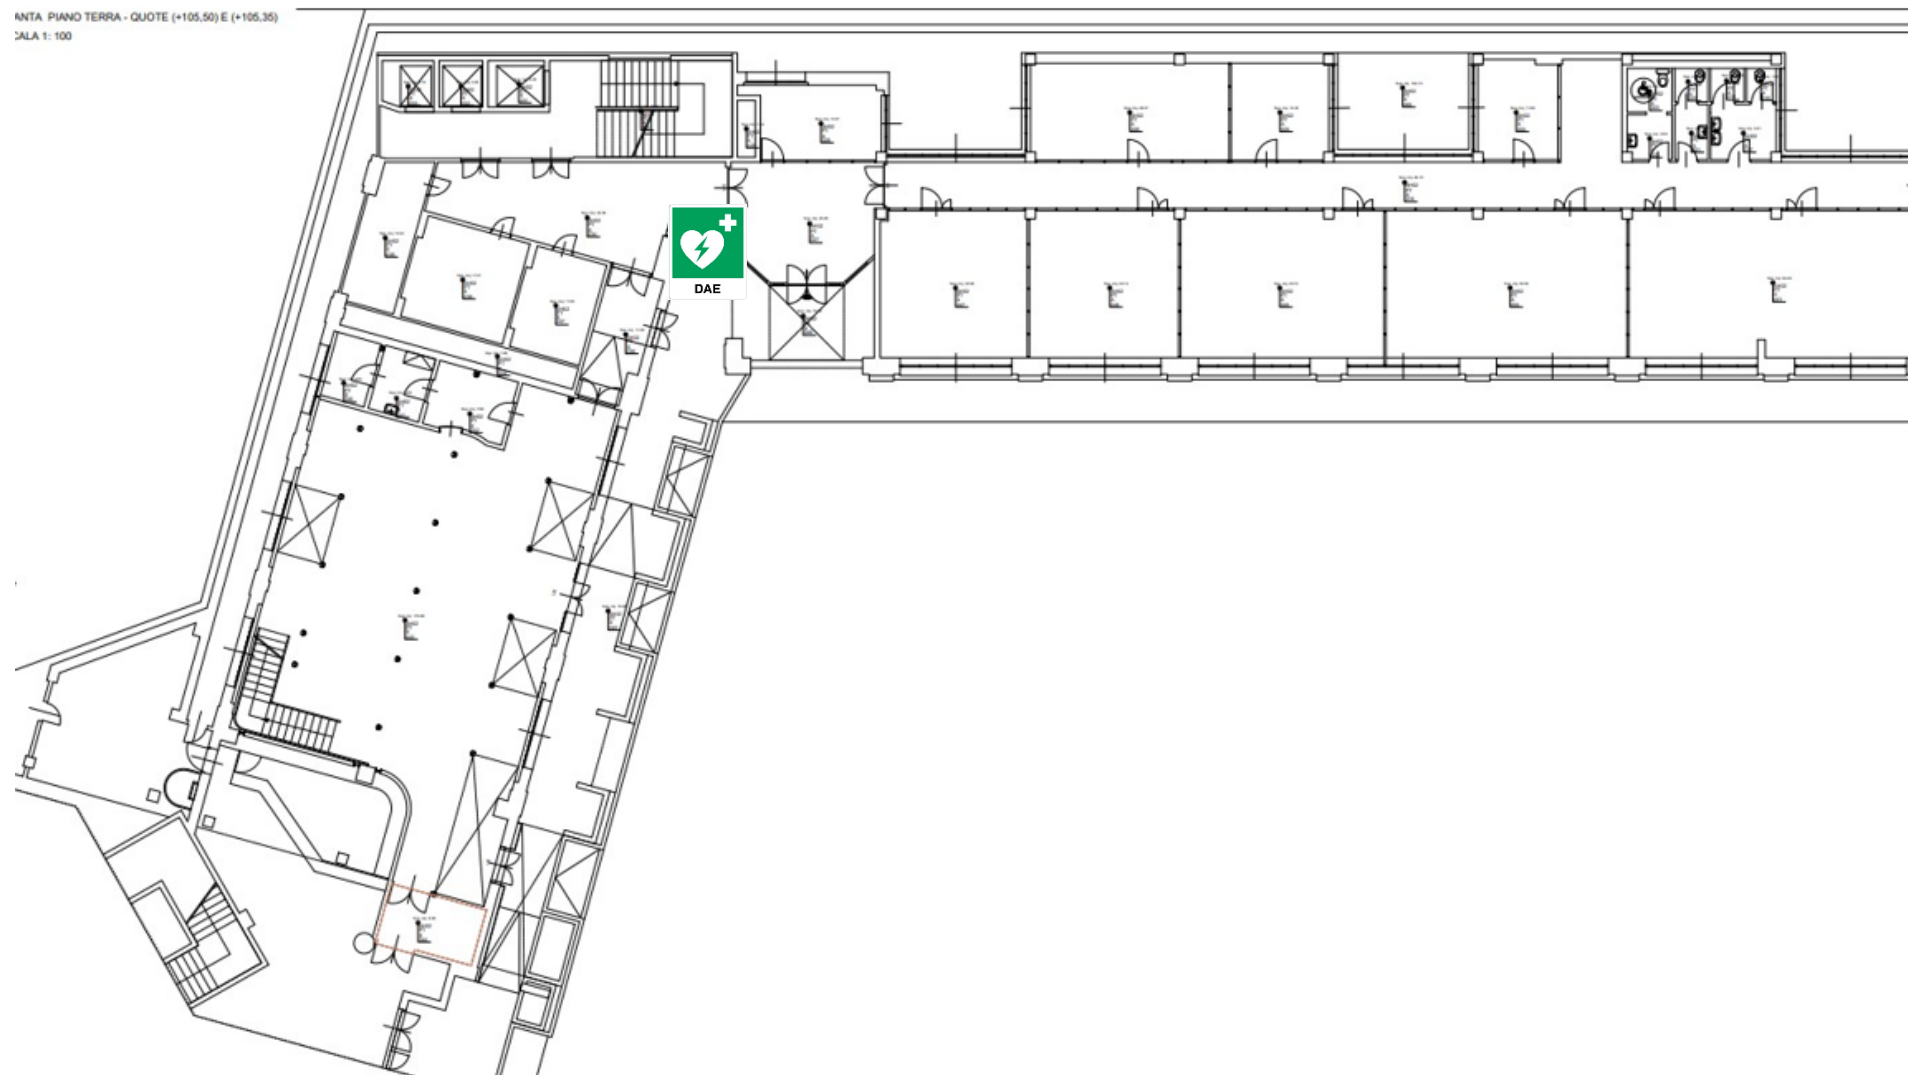

MATRICOLA: 19D90004891


UBICAZIONE: Edificio H3 piano terra **POSIZIONE:** A parete atrio principale lato guardaroba

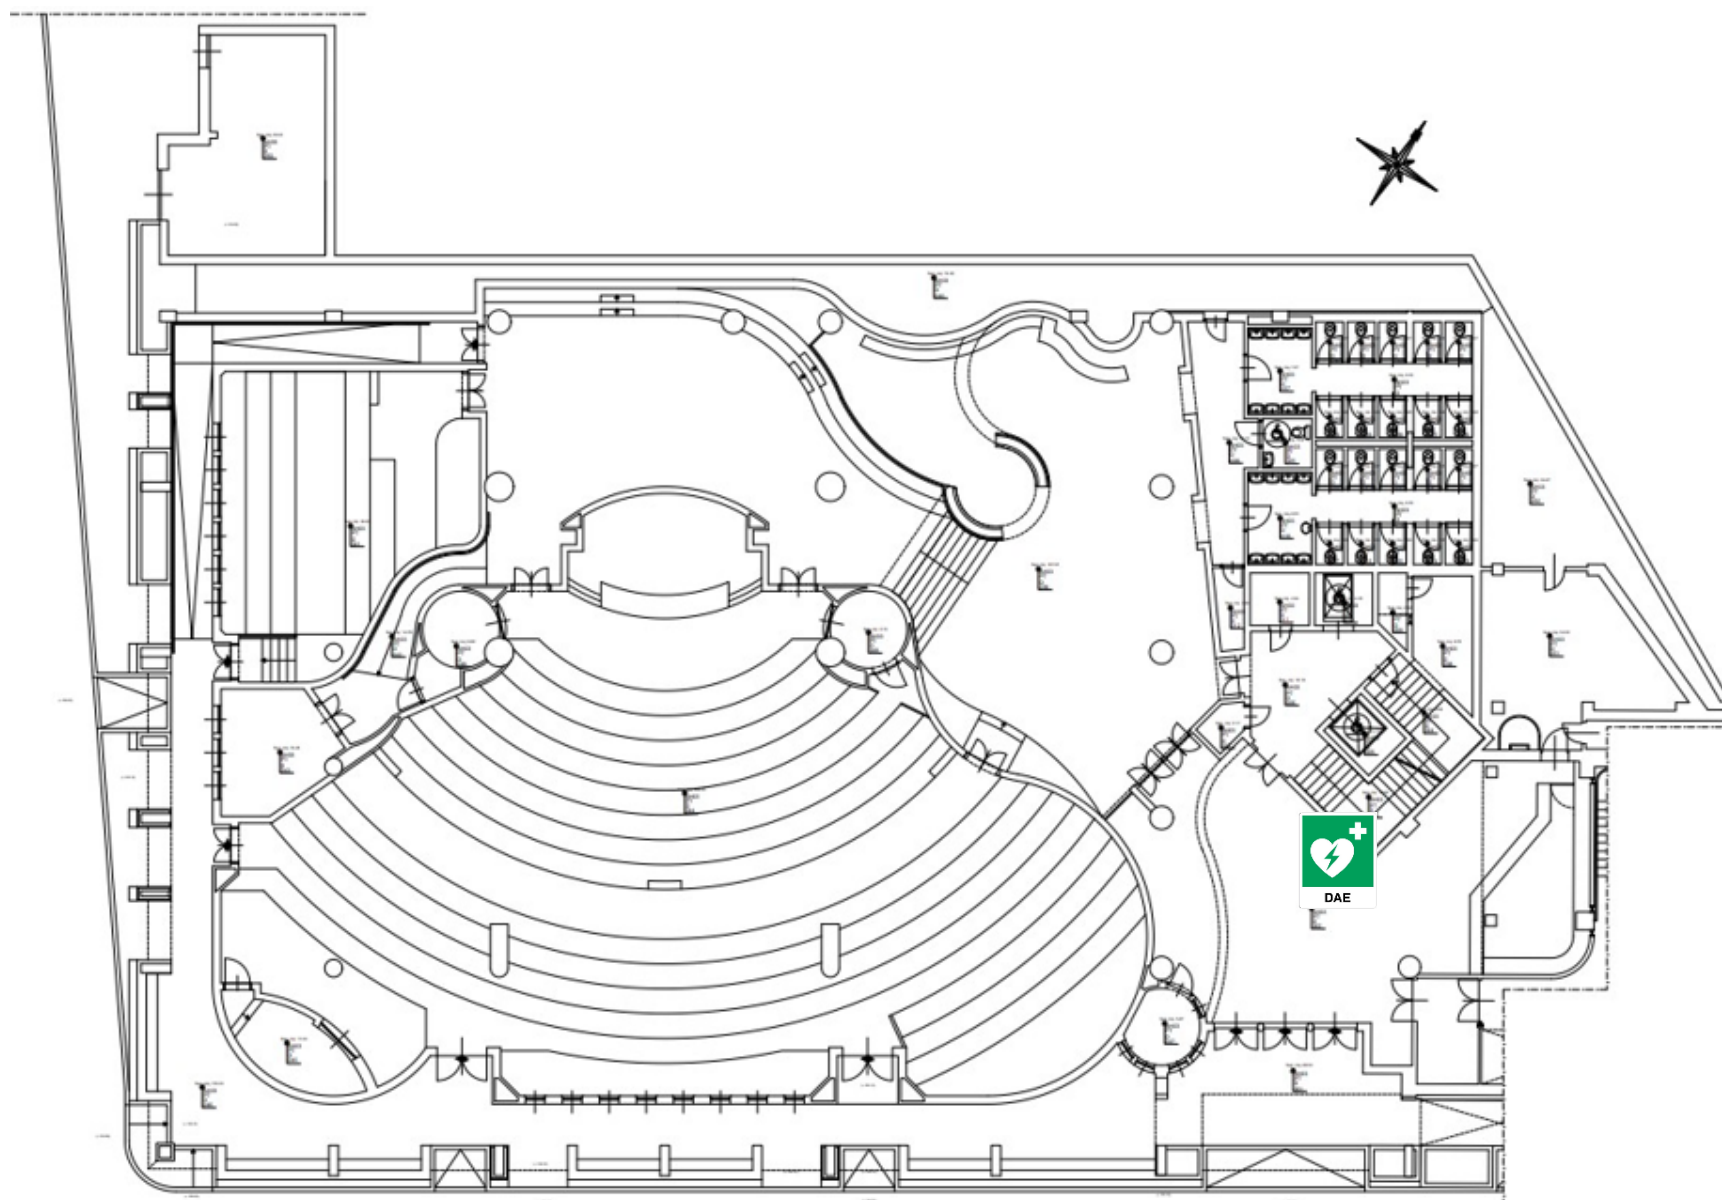

MATRICOLA: 19D90017528

UBICAZIONE: Edificio H3 quinto piano


POSIZIONE: A parete lato uscita superiore

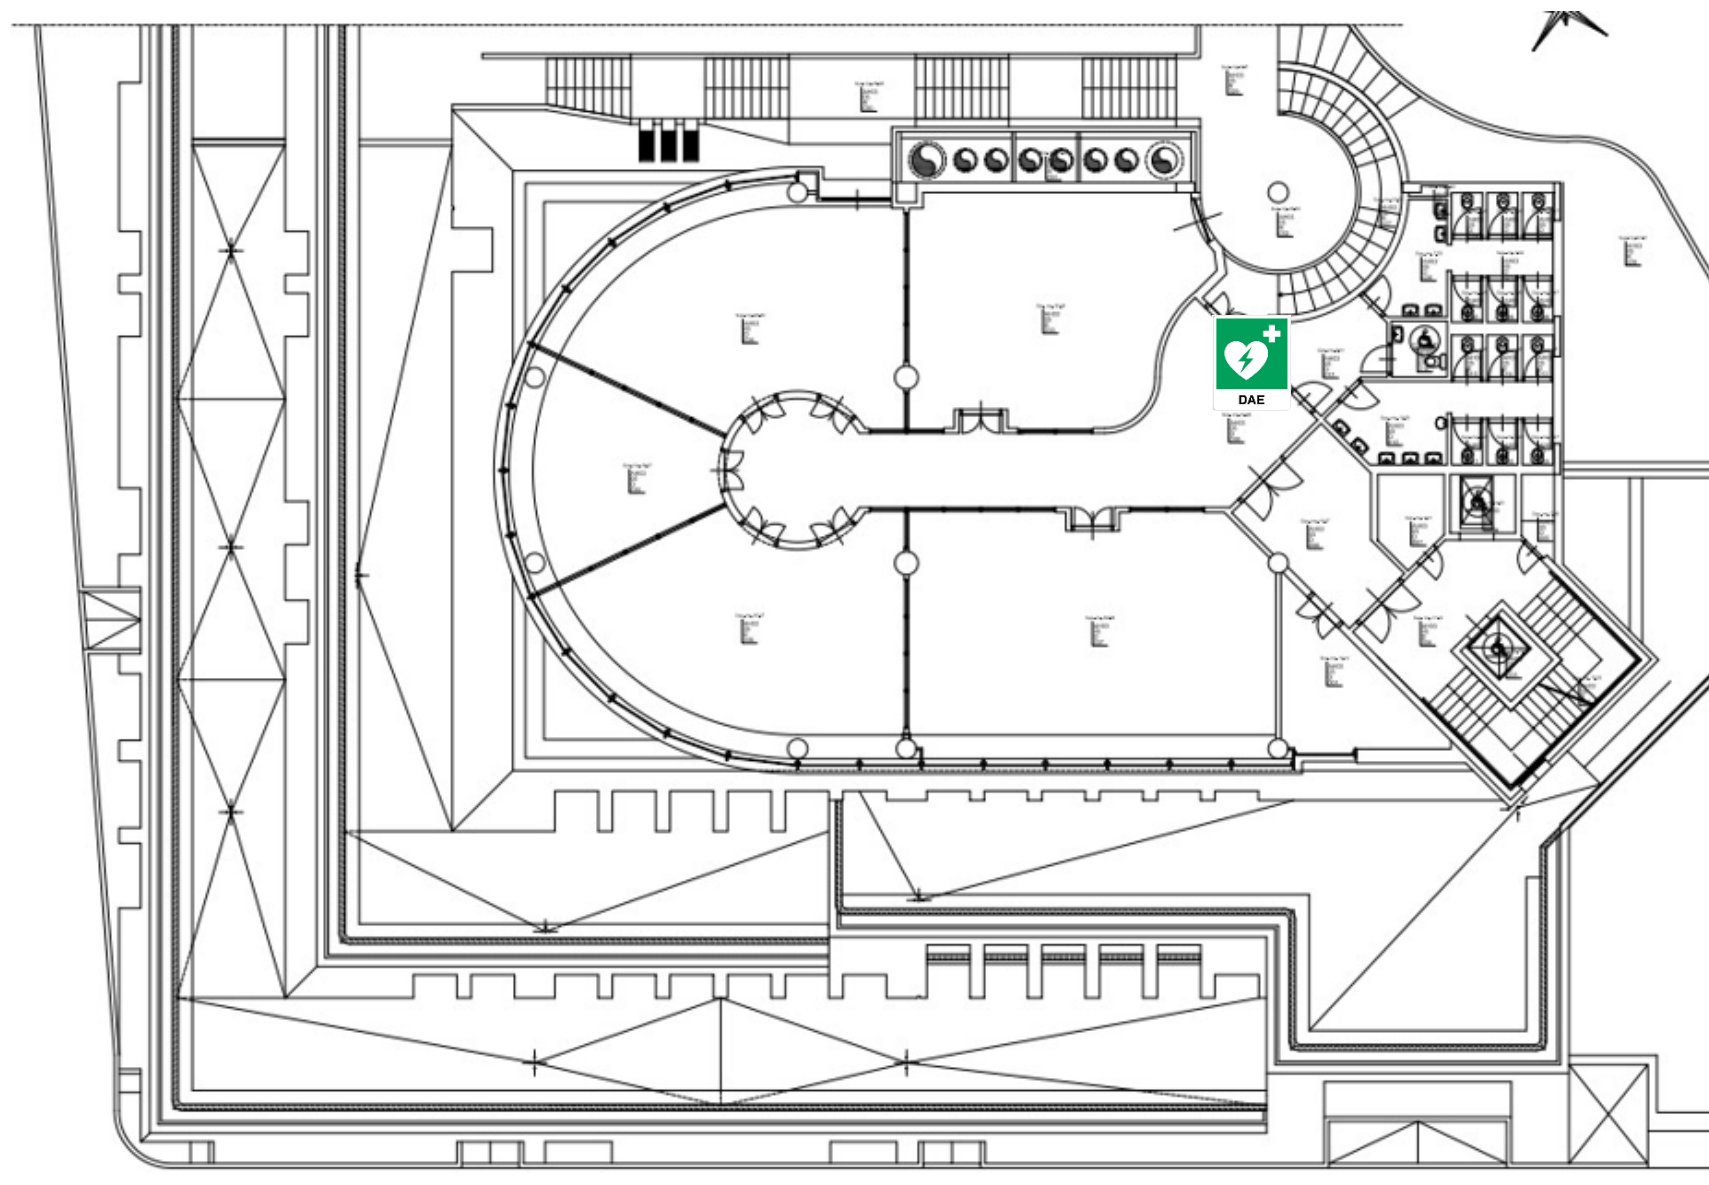

MATRICOLA: 19D90022067


UBICAZIONE: Edificio M piano terra

POSIZIONE: A parete Foyer aula magna

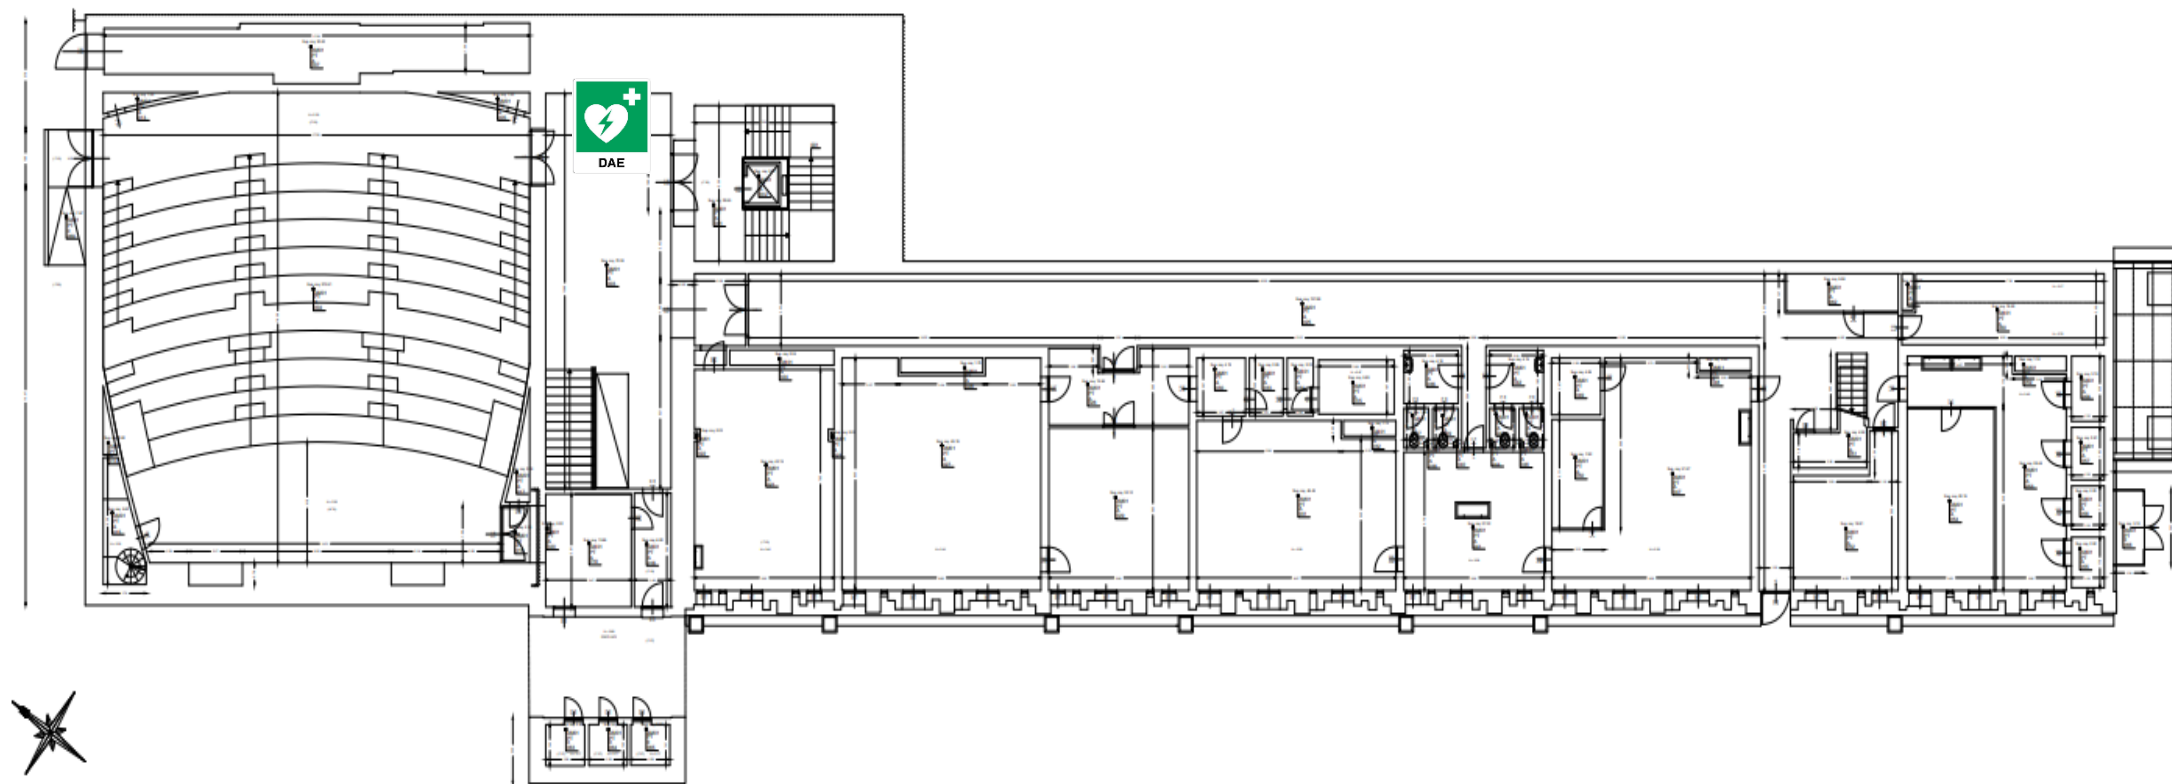

MATRICOLA: 19D90017764


UBICAZIONE: Edificio Q piano terra **POSIZIONE:** A parete atrio ingresso

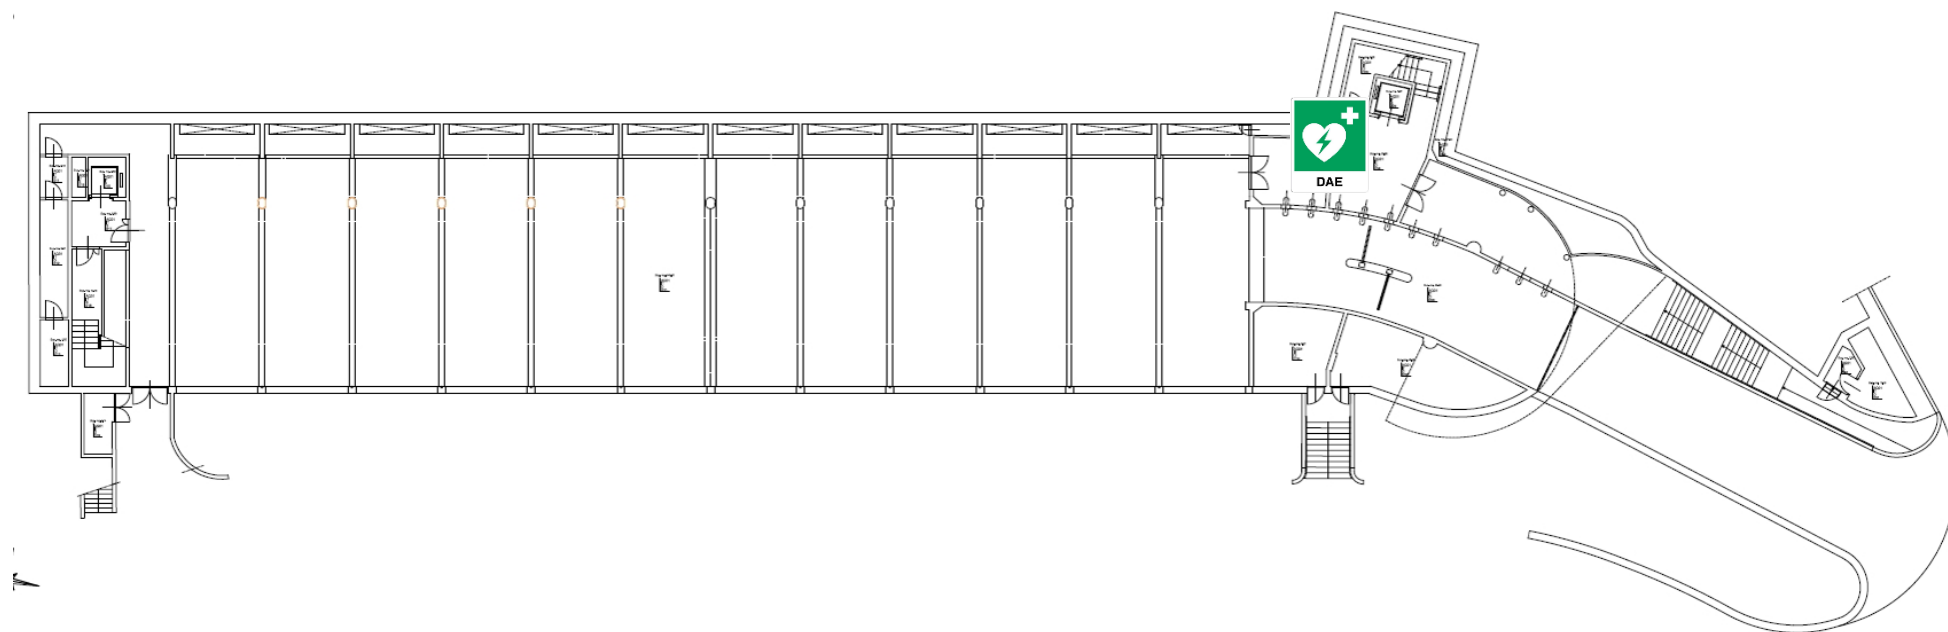

MATRICOLA: 19D90000635

UBICAZIONE: EDIFICIO R-Ra piano terra


POSIZIONE: A parete area ingresso vicino ascensore

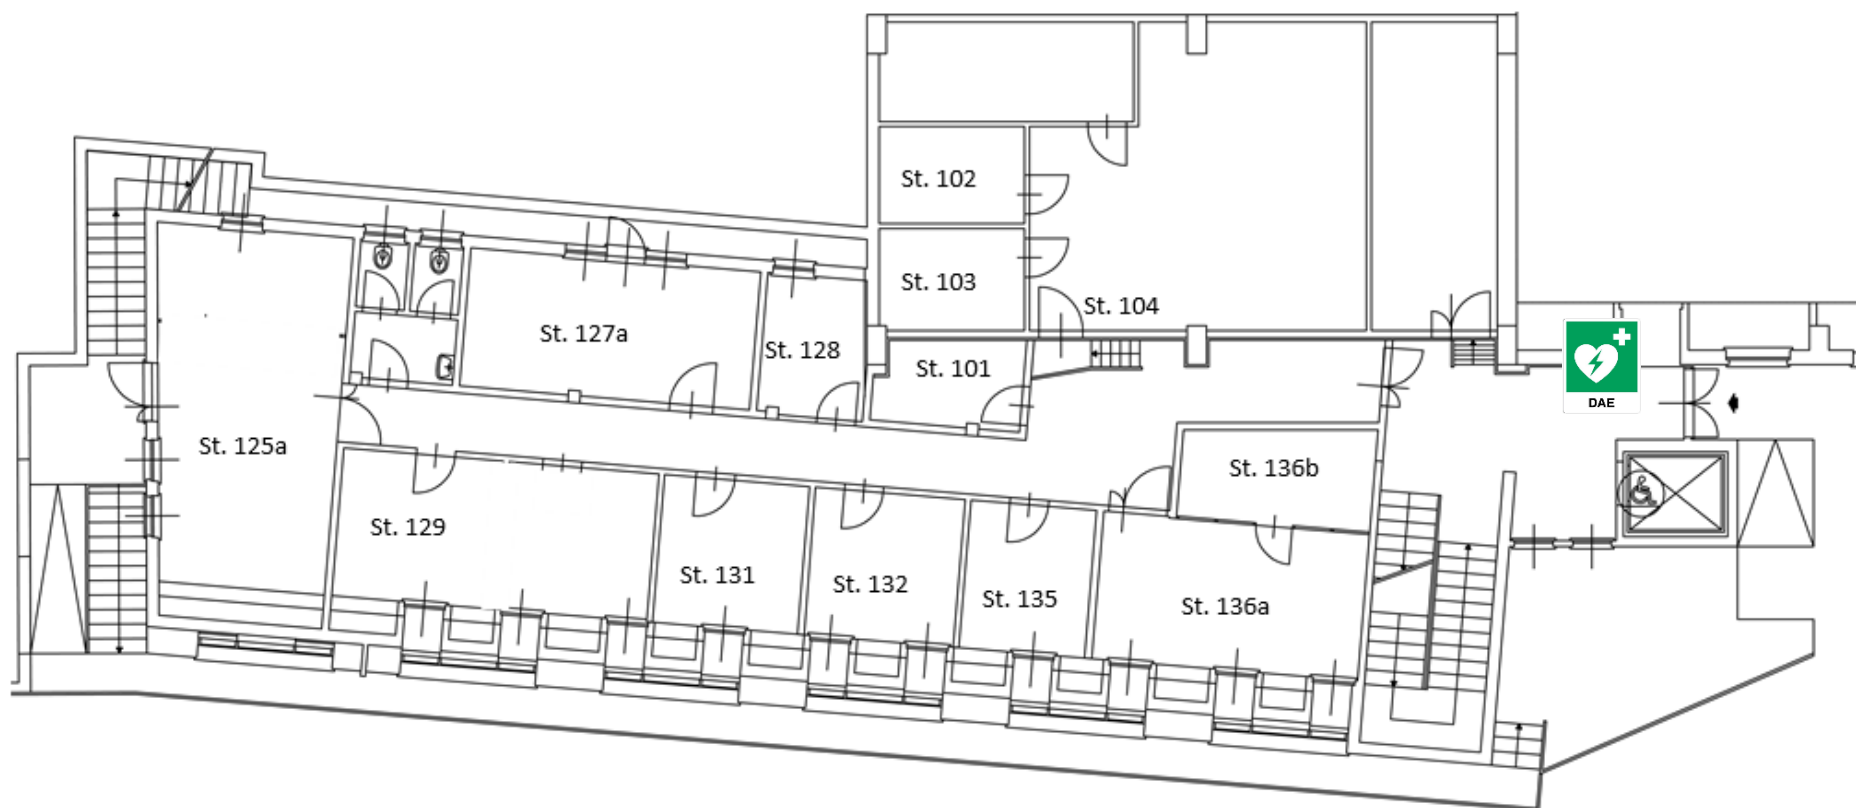

MATRICOLA: 19D90015529

UBICAZIONE: Edificio CM 10 Androna Campo Marzio 10


POSIZIONE: A parete atrio area scale

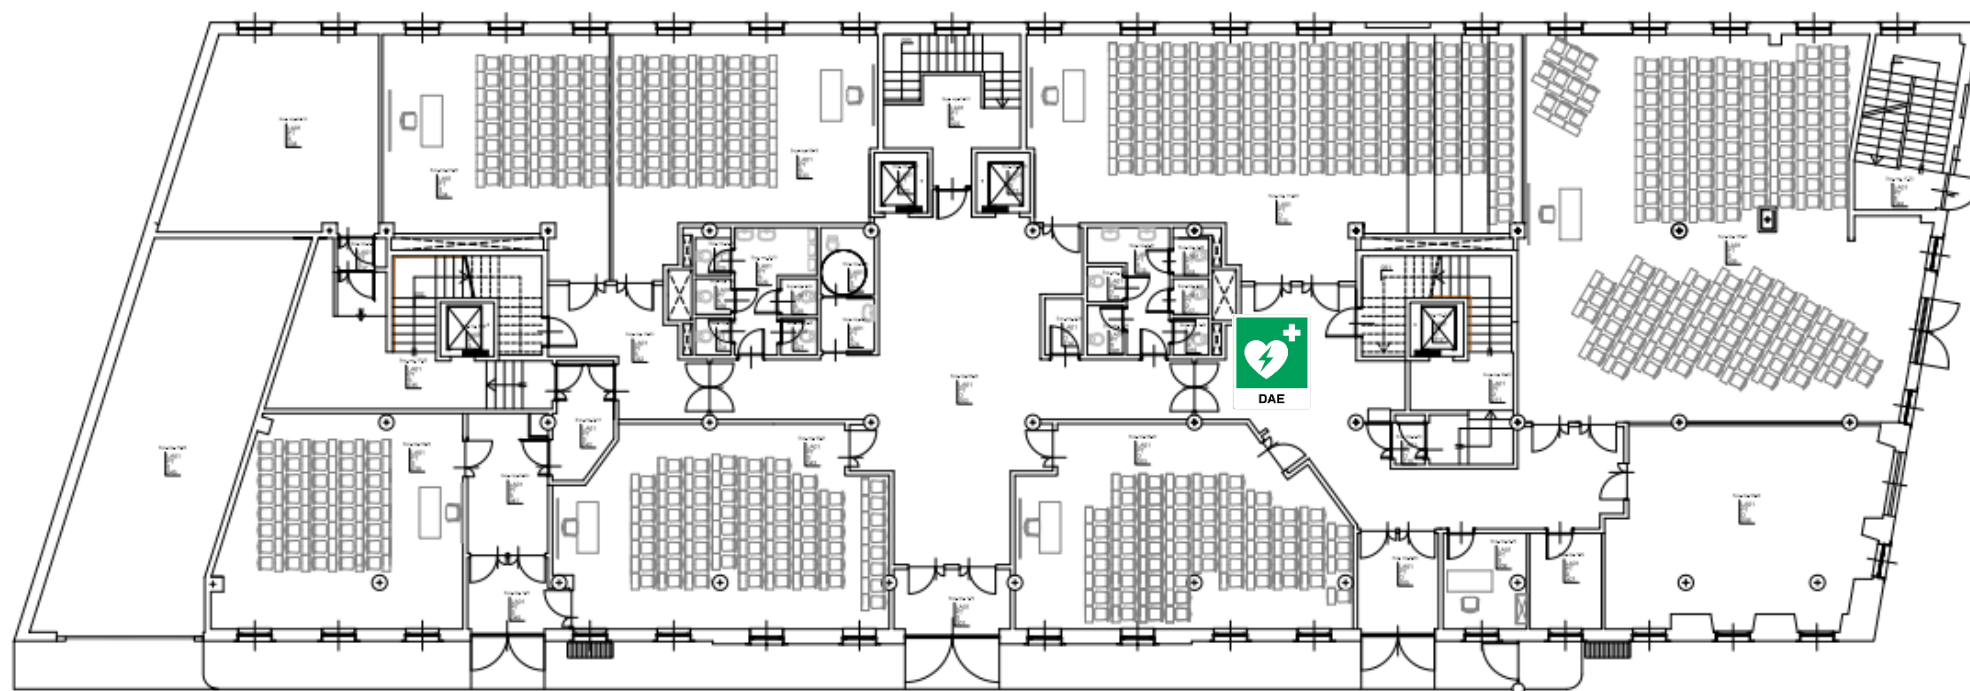

MATRICOLA: 19D90021491

UBICAZIONE: Edificio FIL 14 Via F.Filzi 14


POSIZIONE: A parete piano terra corridoio sx atrio

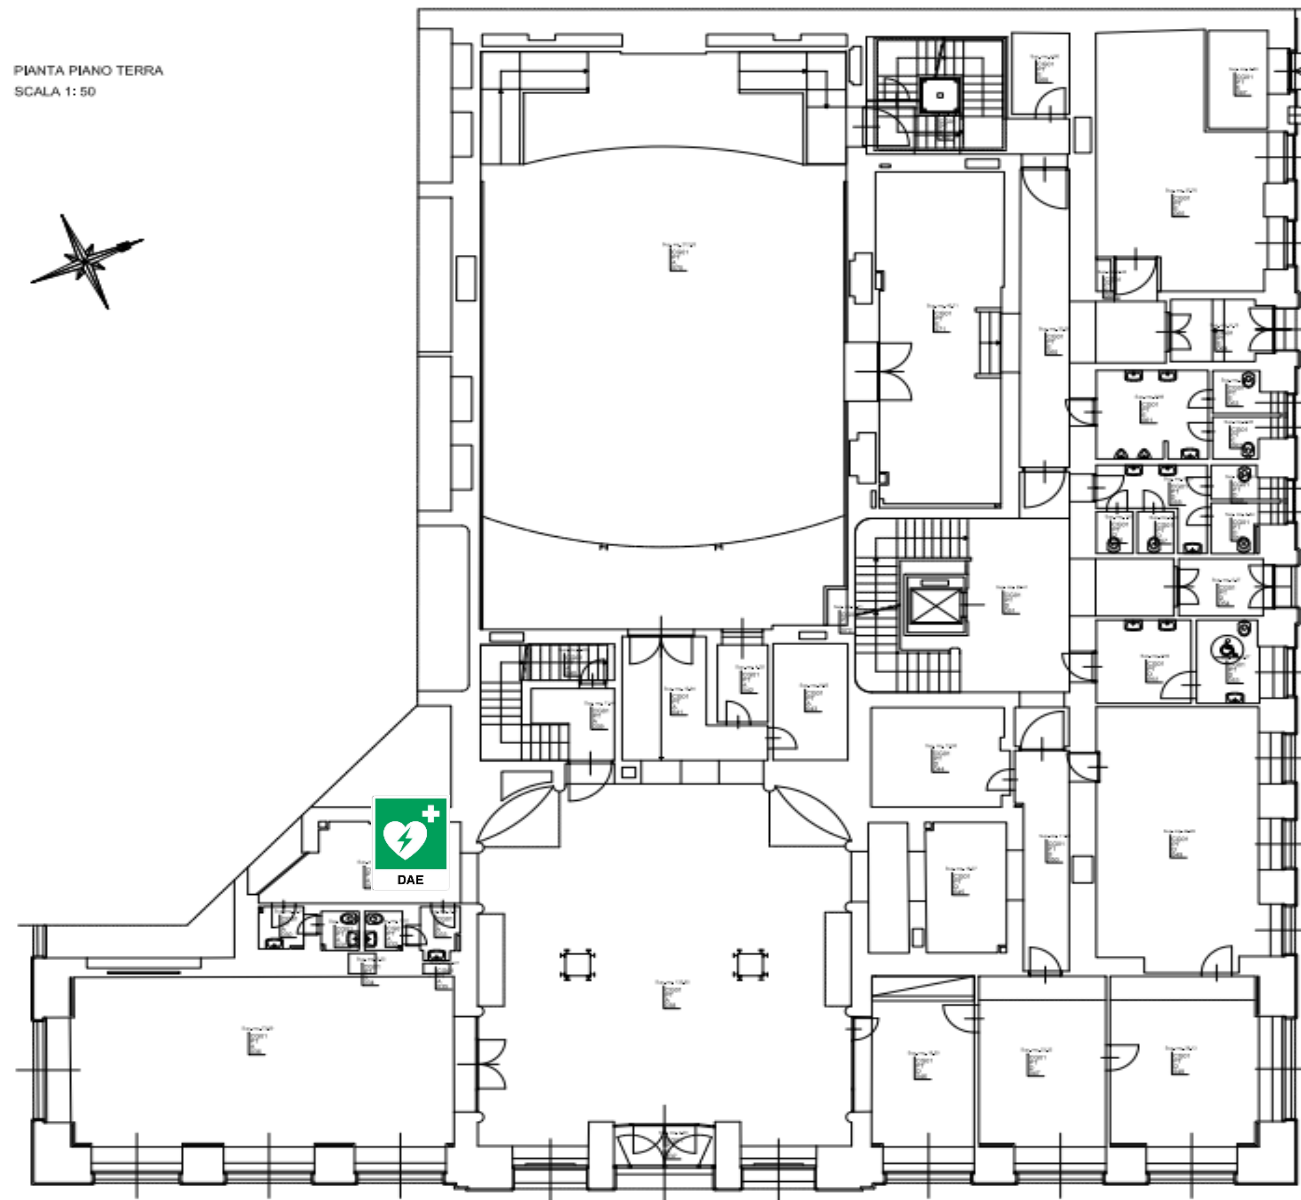

MATRICOLA: 23D98019334D23

UBICAZIONE: Edificio FIL 14 Via F.Filzi 14


POSIZIONE: A parete piano quarto ala dx vano scale

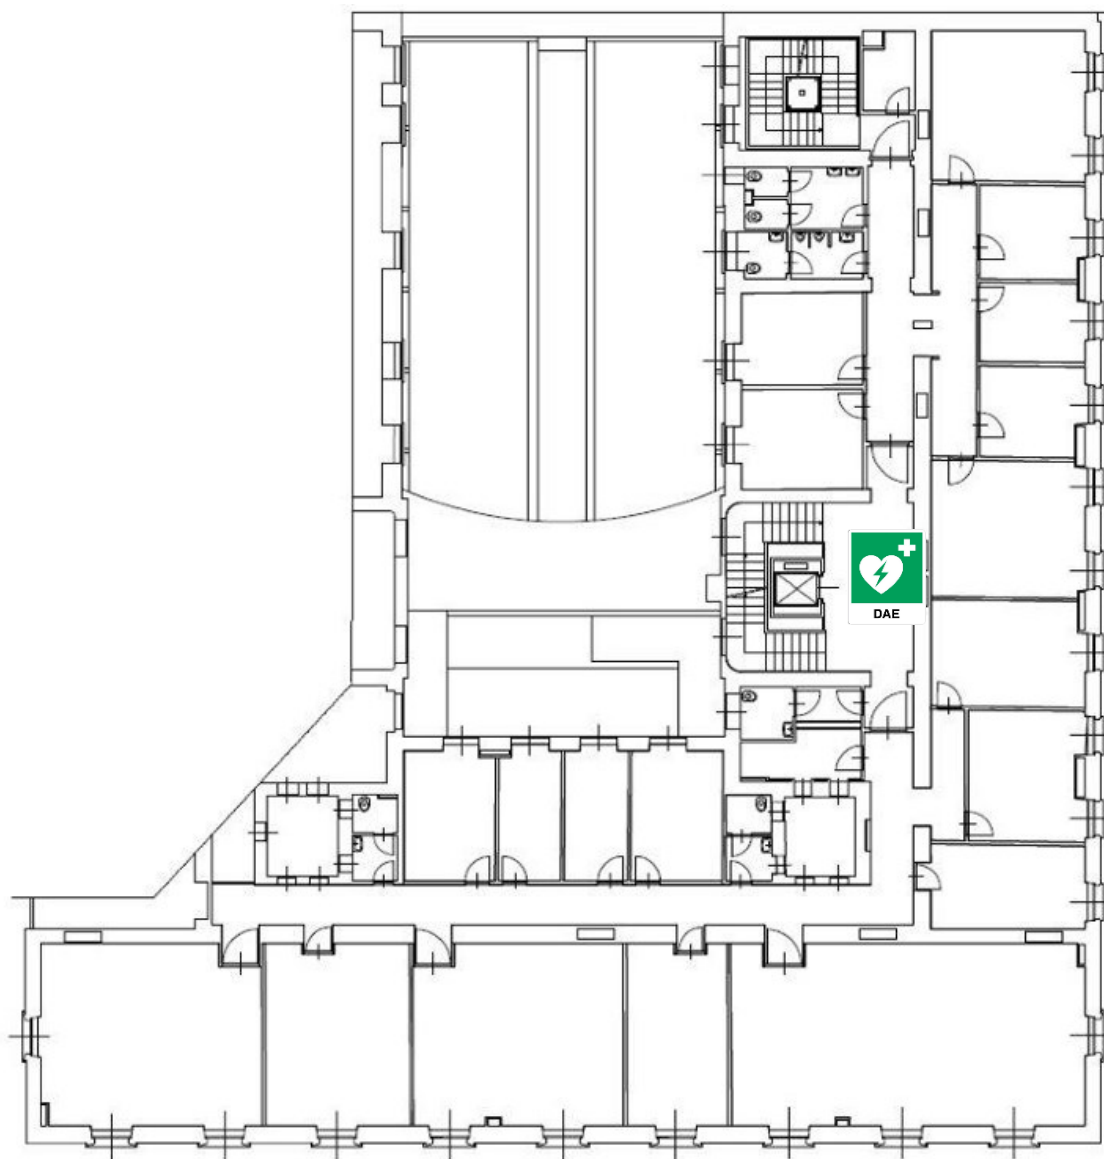

MATRICOLA: 19D90020594

UBICAZIONE: Edificio LV 6-8 Via Lazzaretto Vecchio 6-8


POSIZIONE: A parete piano terra ingresso lato sx

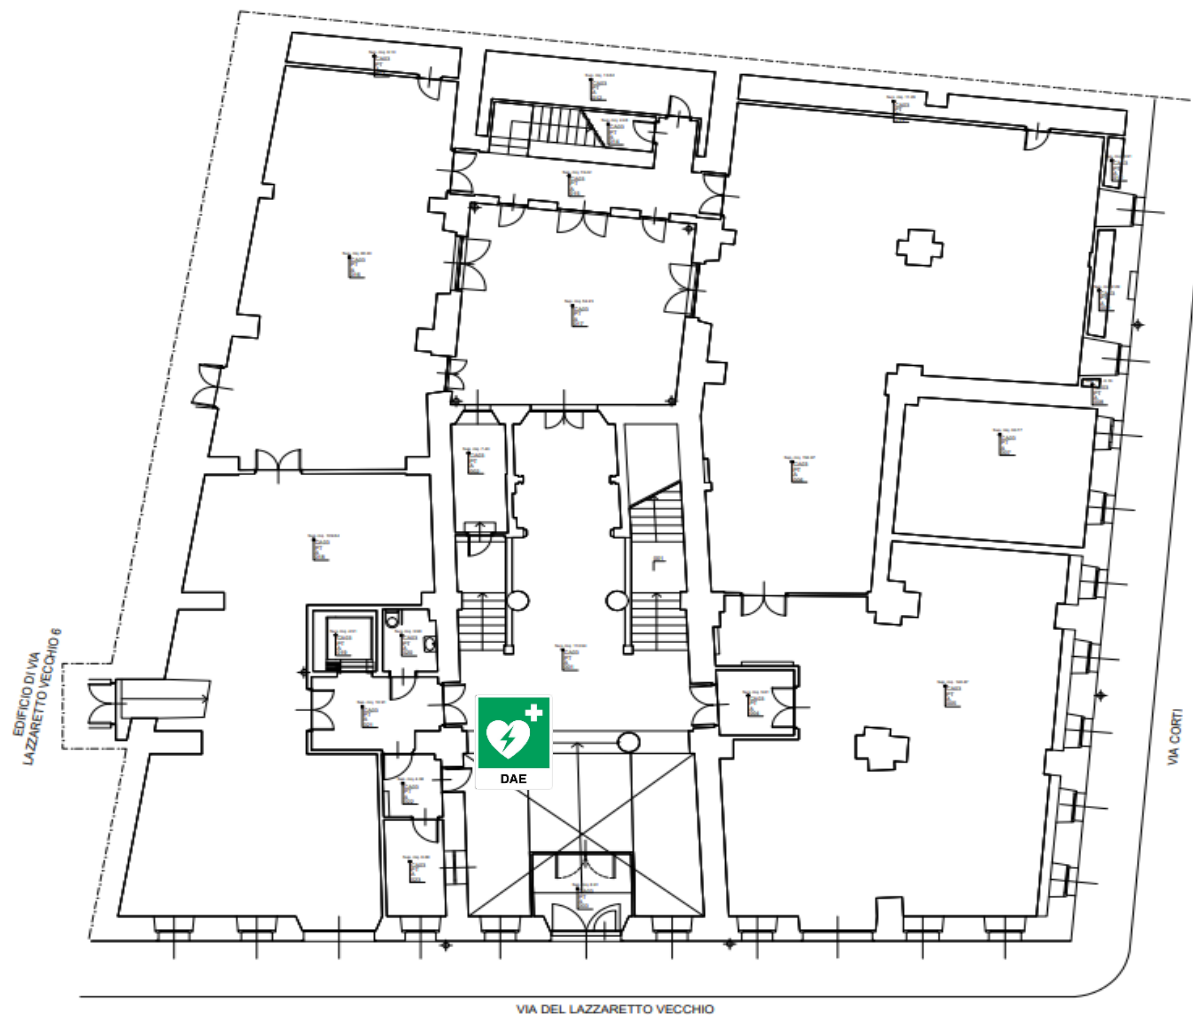

MATRICOLA: 19D90021842

UBICAZIONE: ANDRONA BACIOCCHI – VIA BACIOCCHI, 4


POSIZIONE: A parete piano terra atrio di ingresso

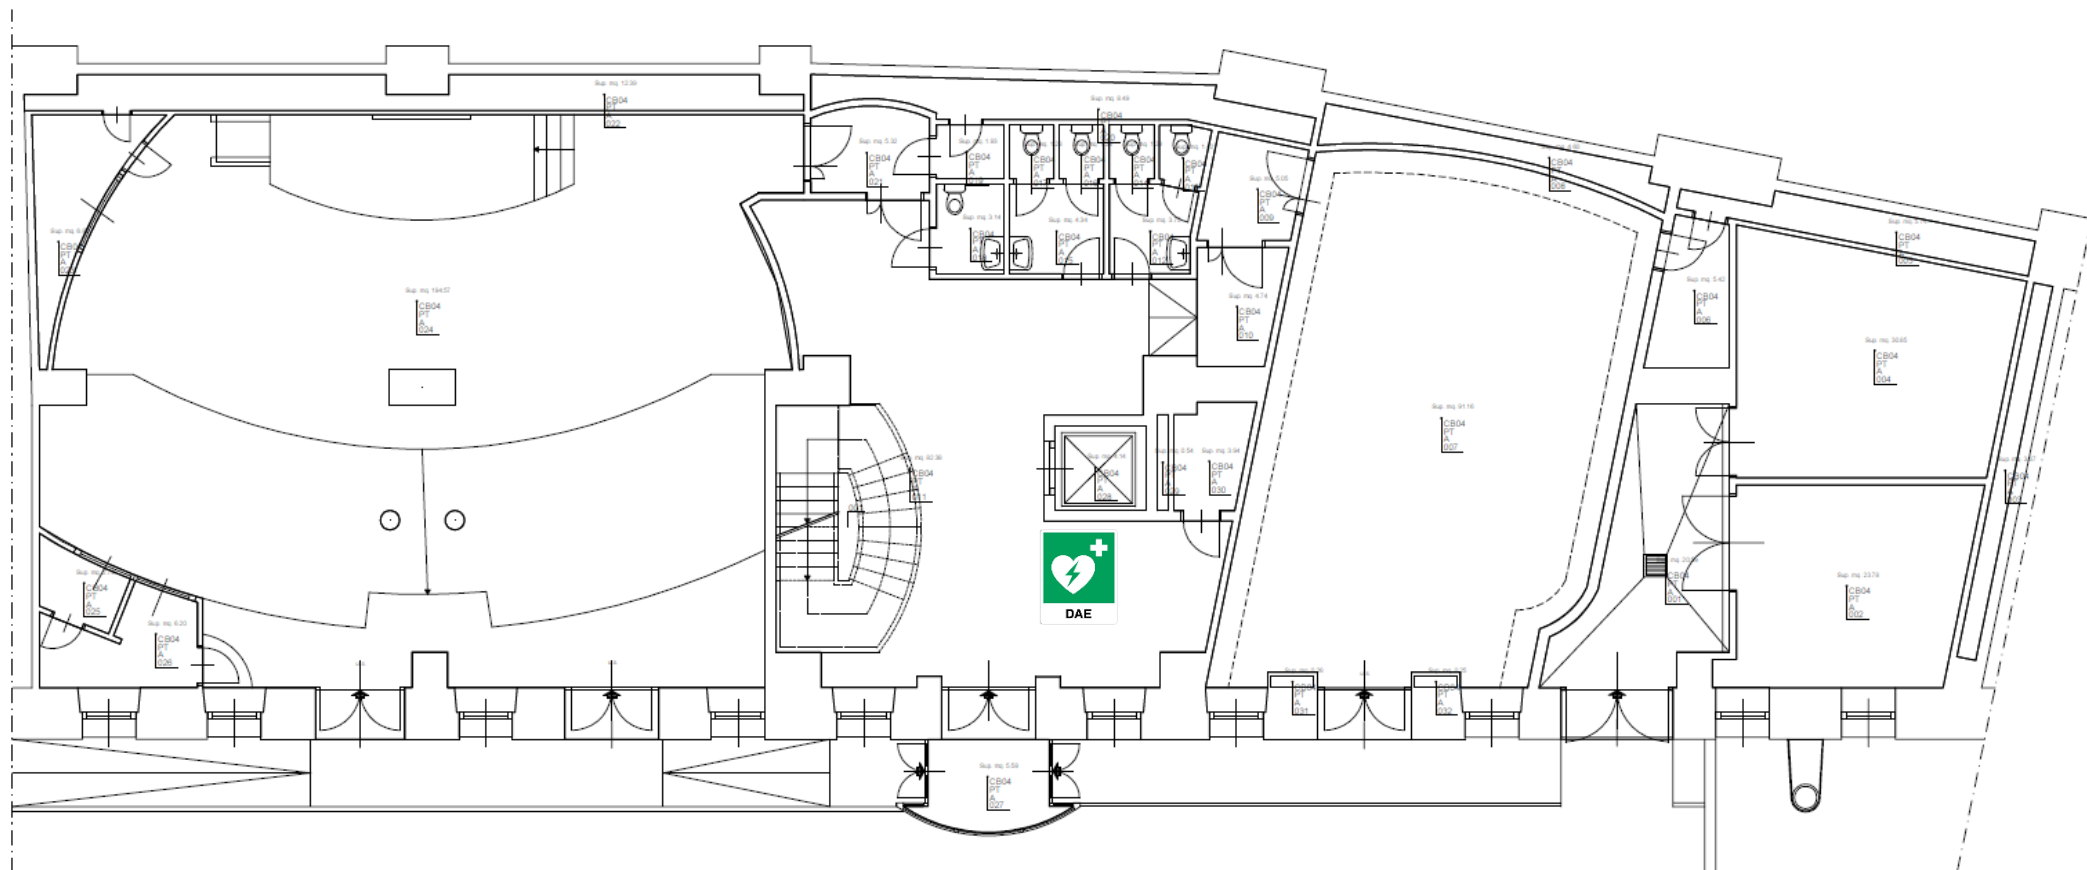

MATRICOLA: 23D98020919D23

UBICAZIONE: VIA ECONOMO, 4


POSIZIONE: A parete piano terra atrio di ingresso

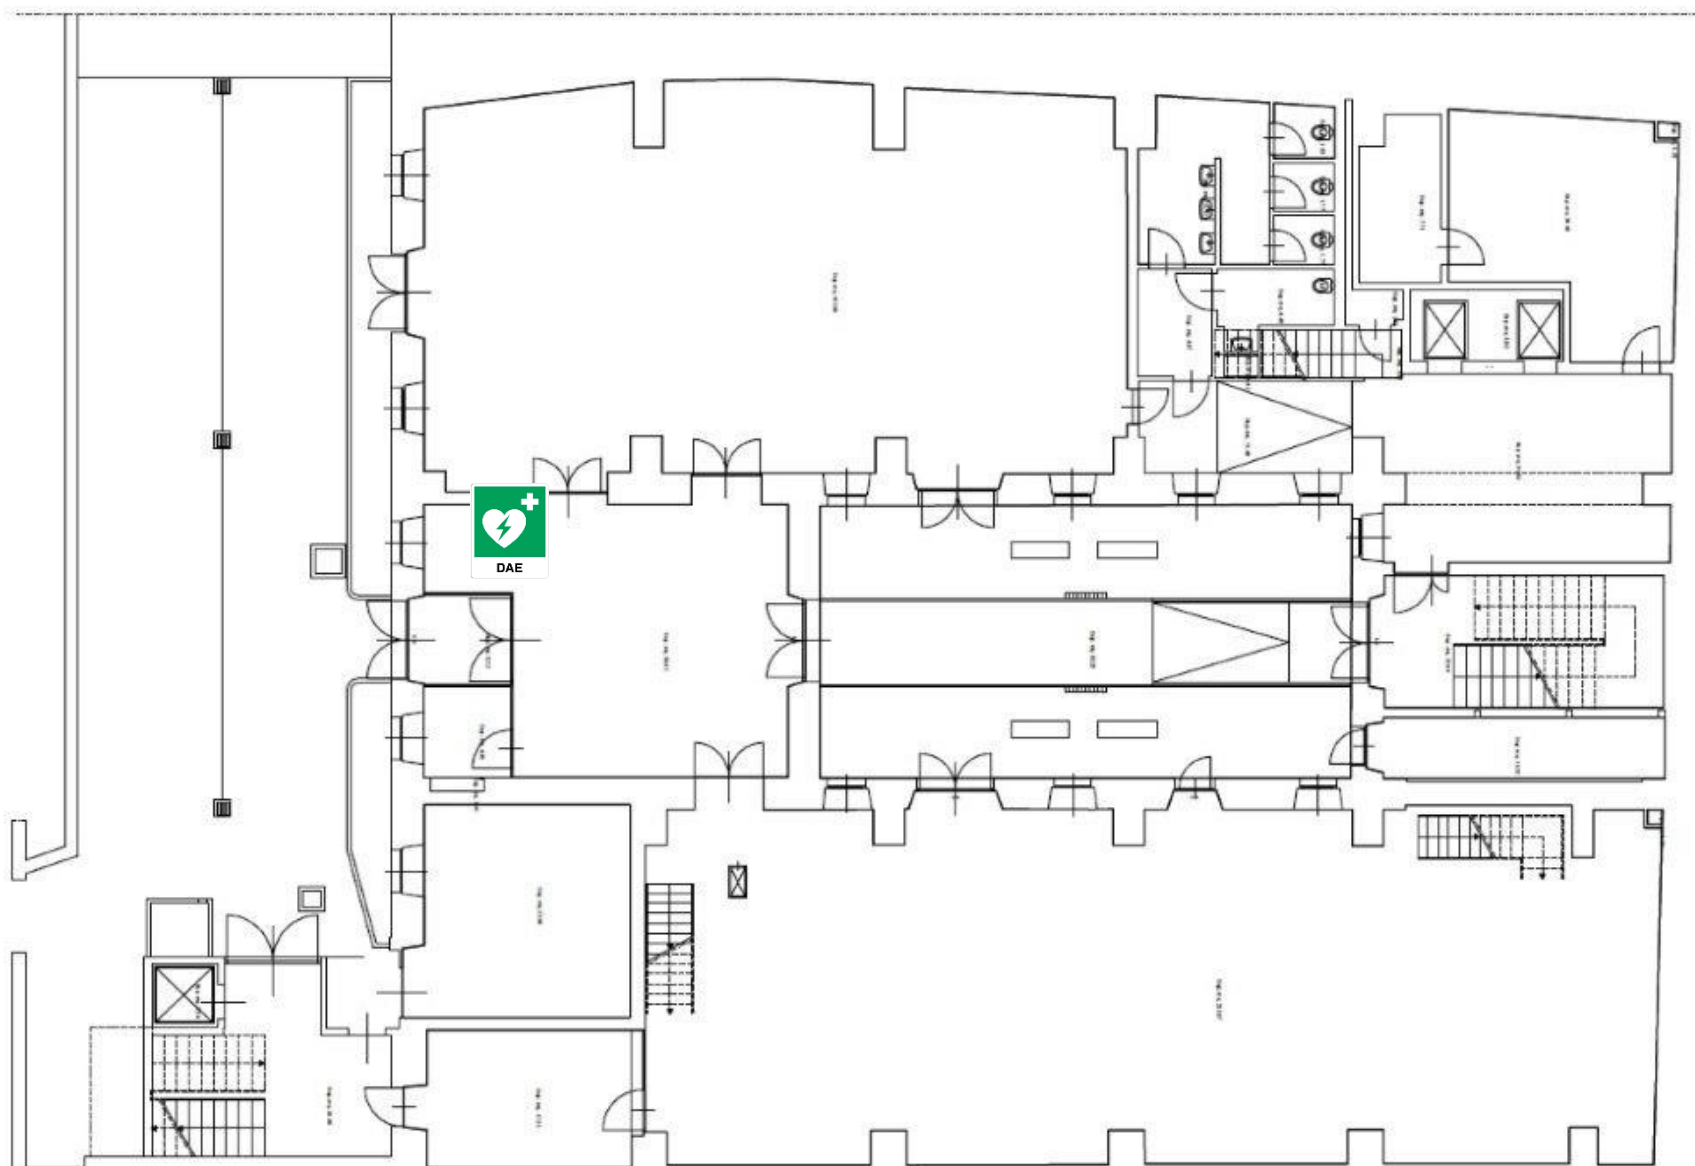

MATRICOLA: 23D98020919D23

UBICAZIONE: VIA MONTFORT, 3


POSIZIONE: A parete piano primo area portineria

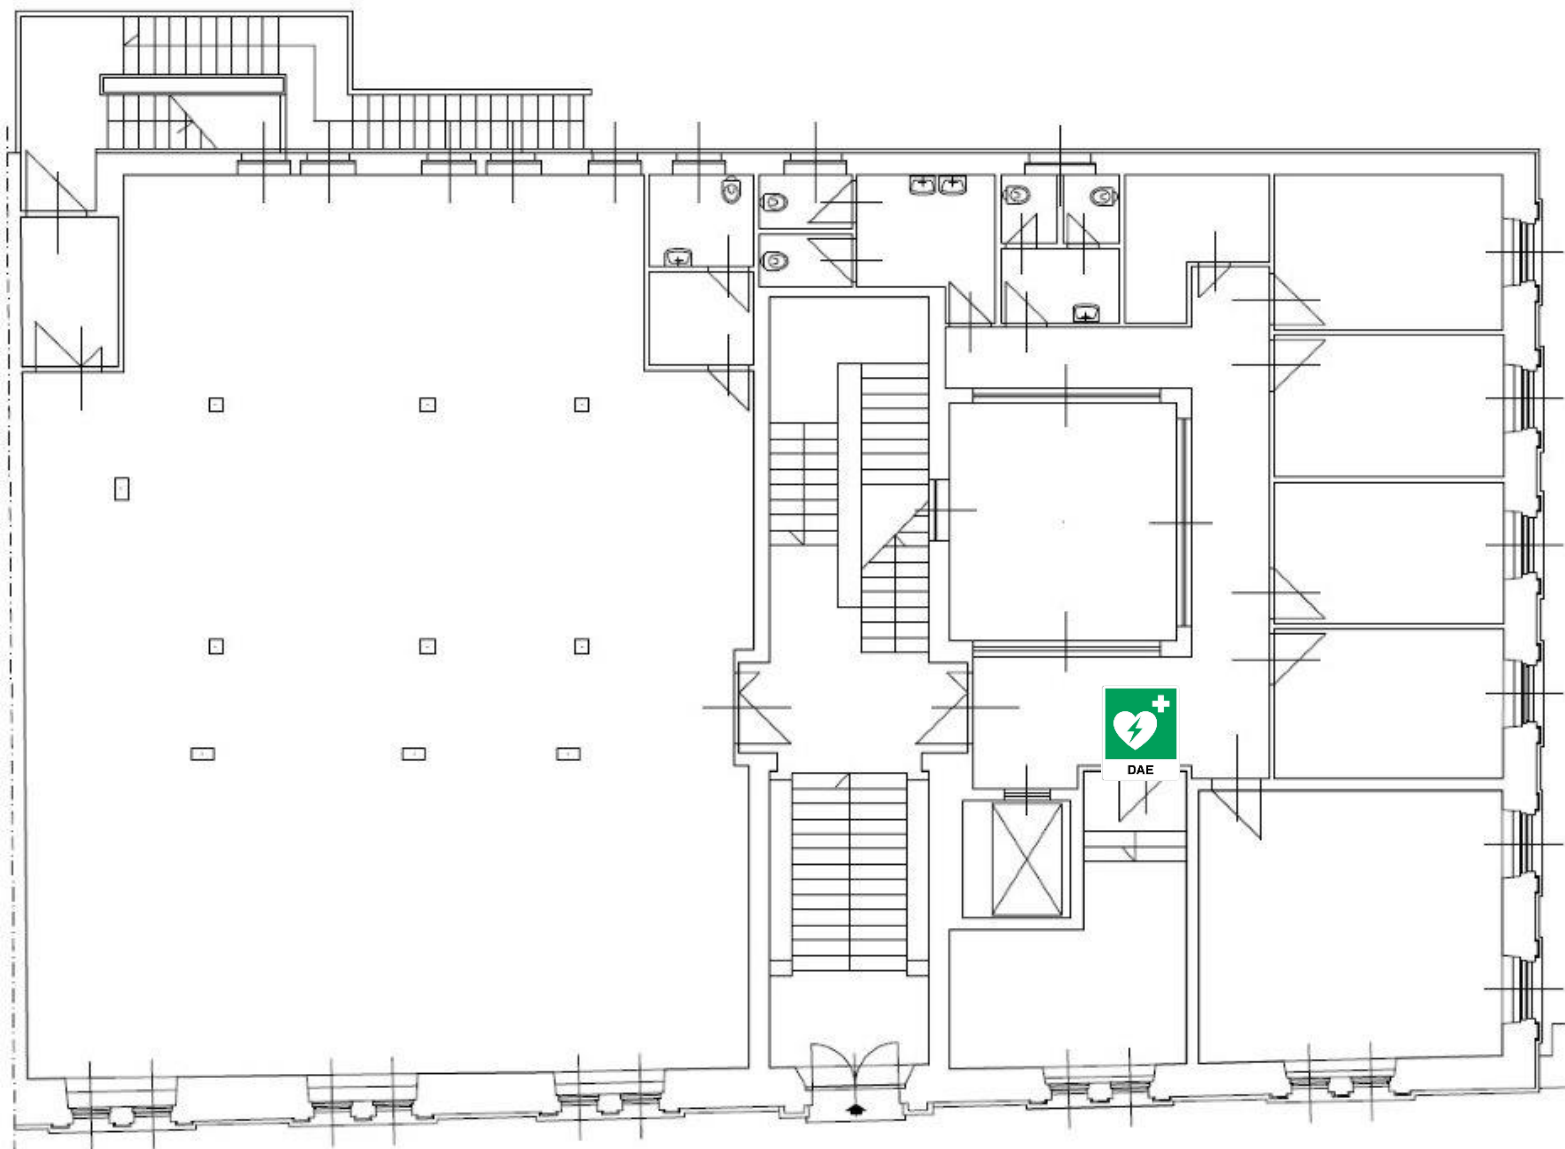

MATRICOLA: 23D98020919D23

UBICAZIONE: VIA ZANELLA, 2

POSIZIONE: A parete piano terra ingresso edificio

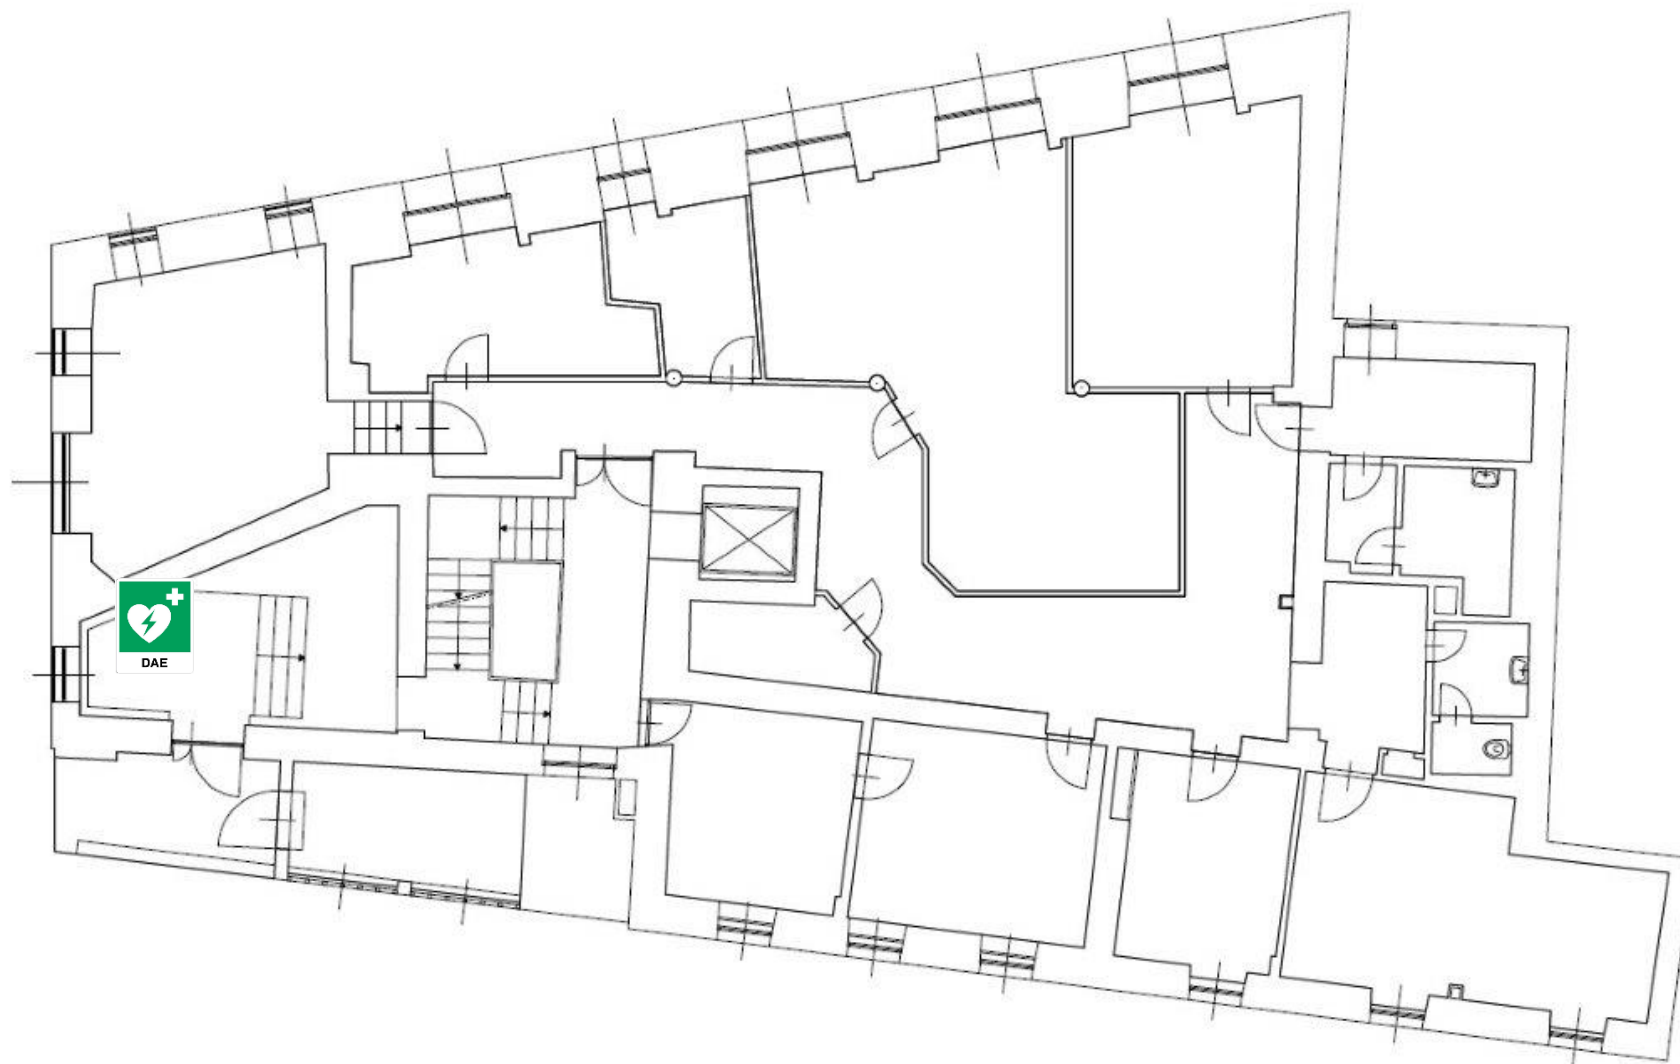

MATRICOLA: 19D90021583

UBICAZIONE: CORPO H Ex Ospedale Militare


POSIZIONE: A parete piano terra atrio scale principali



MATRICOLA: 23D98019333D23

UBICAZIONE: PALAZZINA C comprensorio San Giovanni Via Weiss 1


POSIZIONE: A parete piano terra area portineria

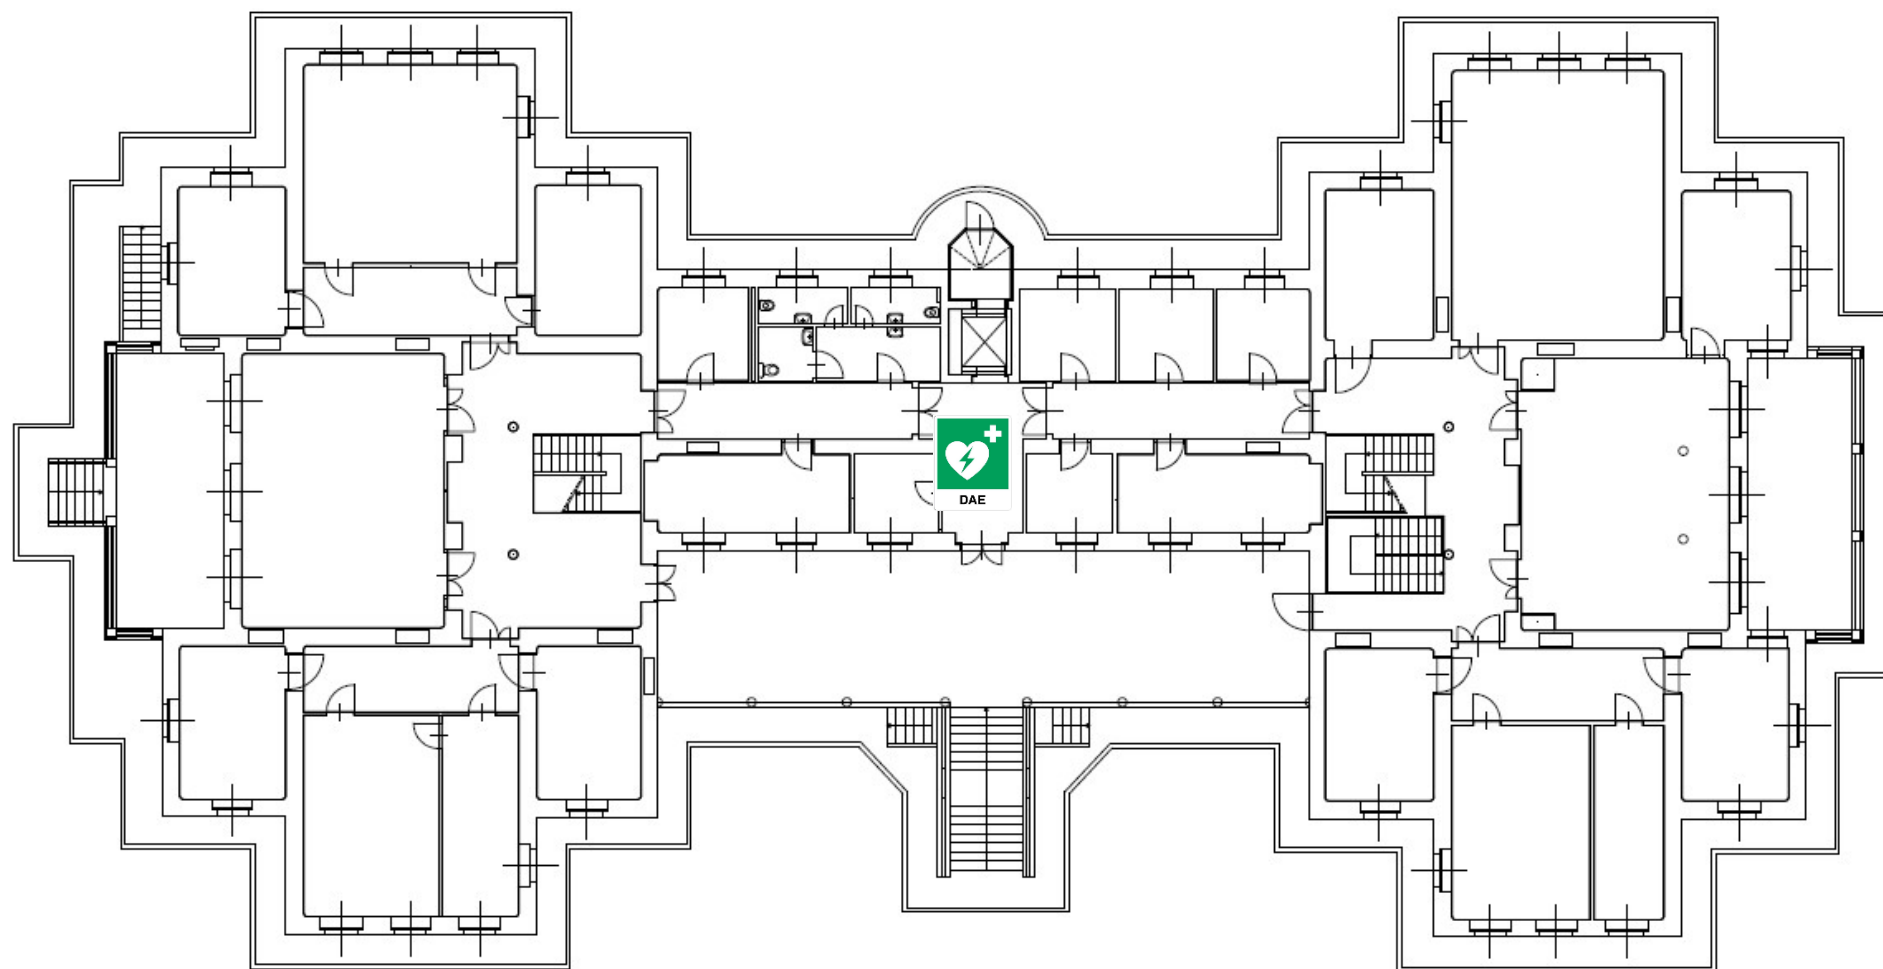

MATRICOLA: 23D98019330D23

UBICAZIONE: PALAZZINA N comprensorio San Giovanni Via Weiss 8


POSIZIONE: A parete piano terra corridoio

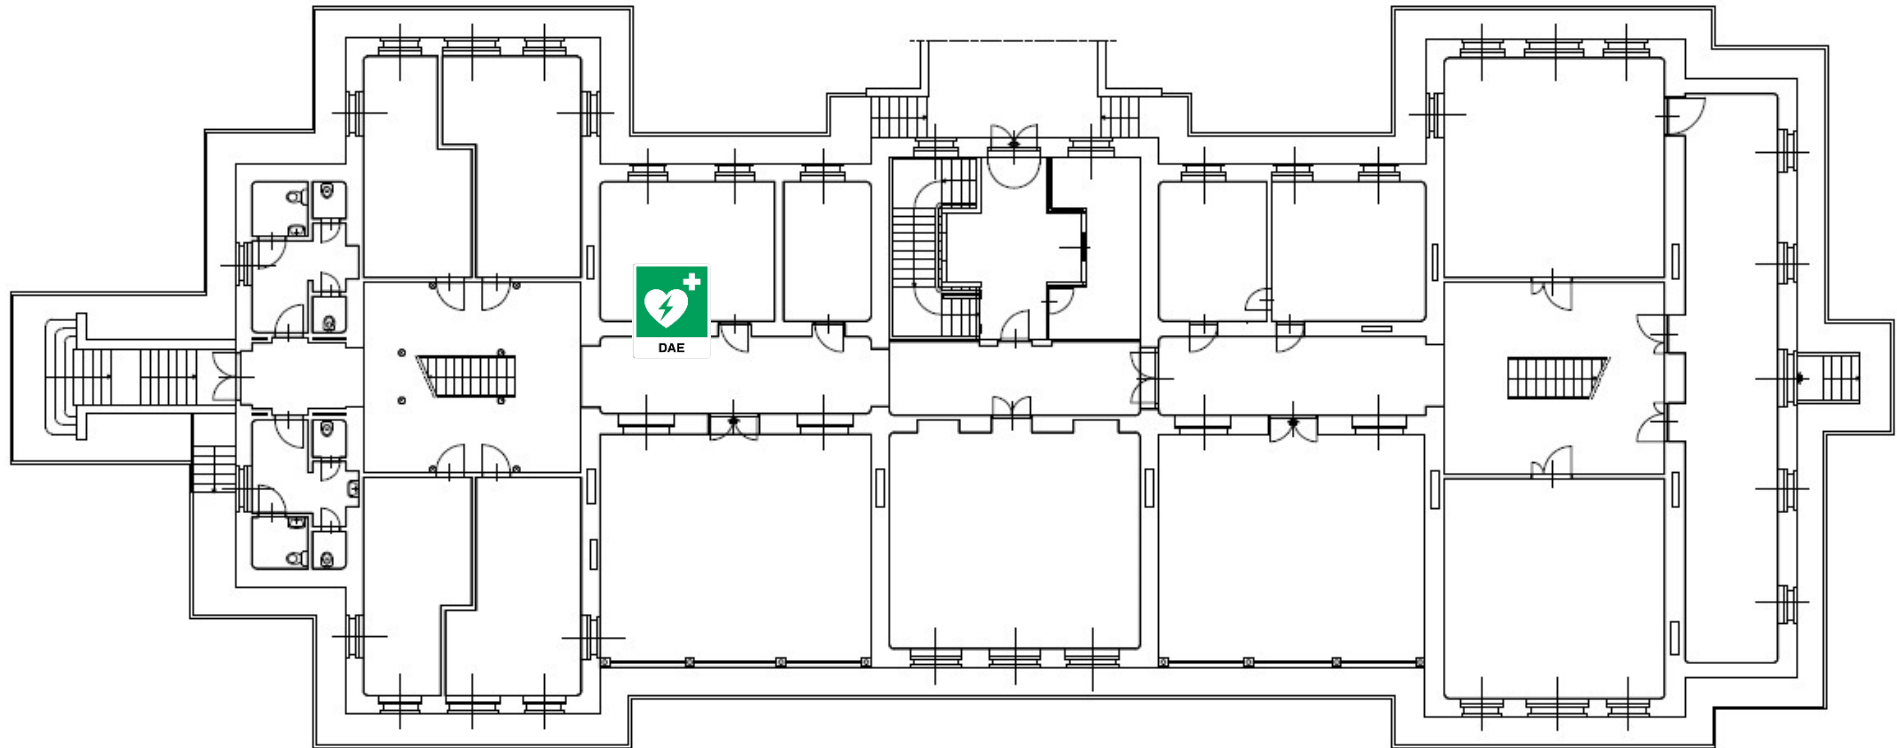

MATRICOLA: 23D98020921D23

UBICAZIONE: PALAZZINA O compensorio San Giovanni Via Weiss 6


POSIZIONE: A parete piano terra portineria

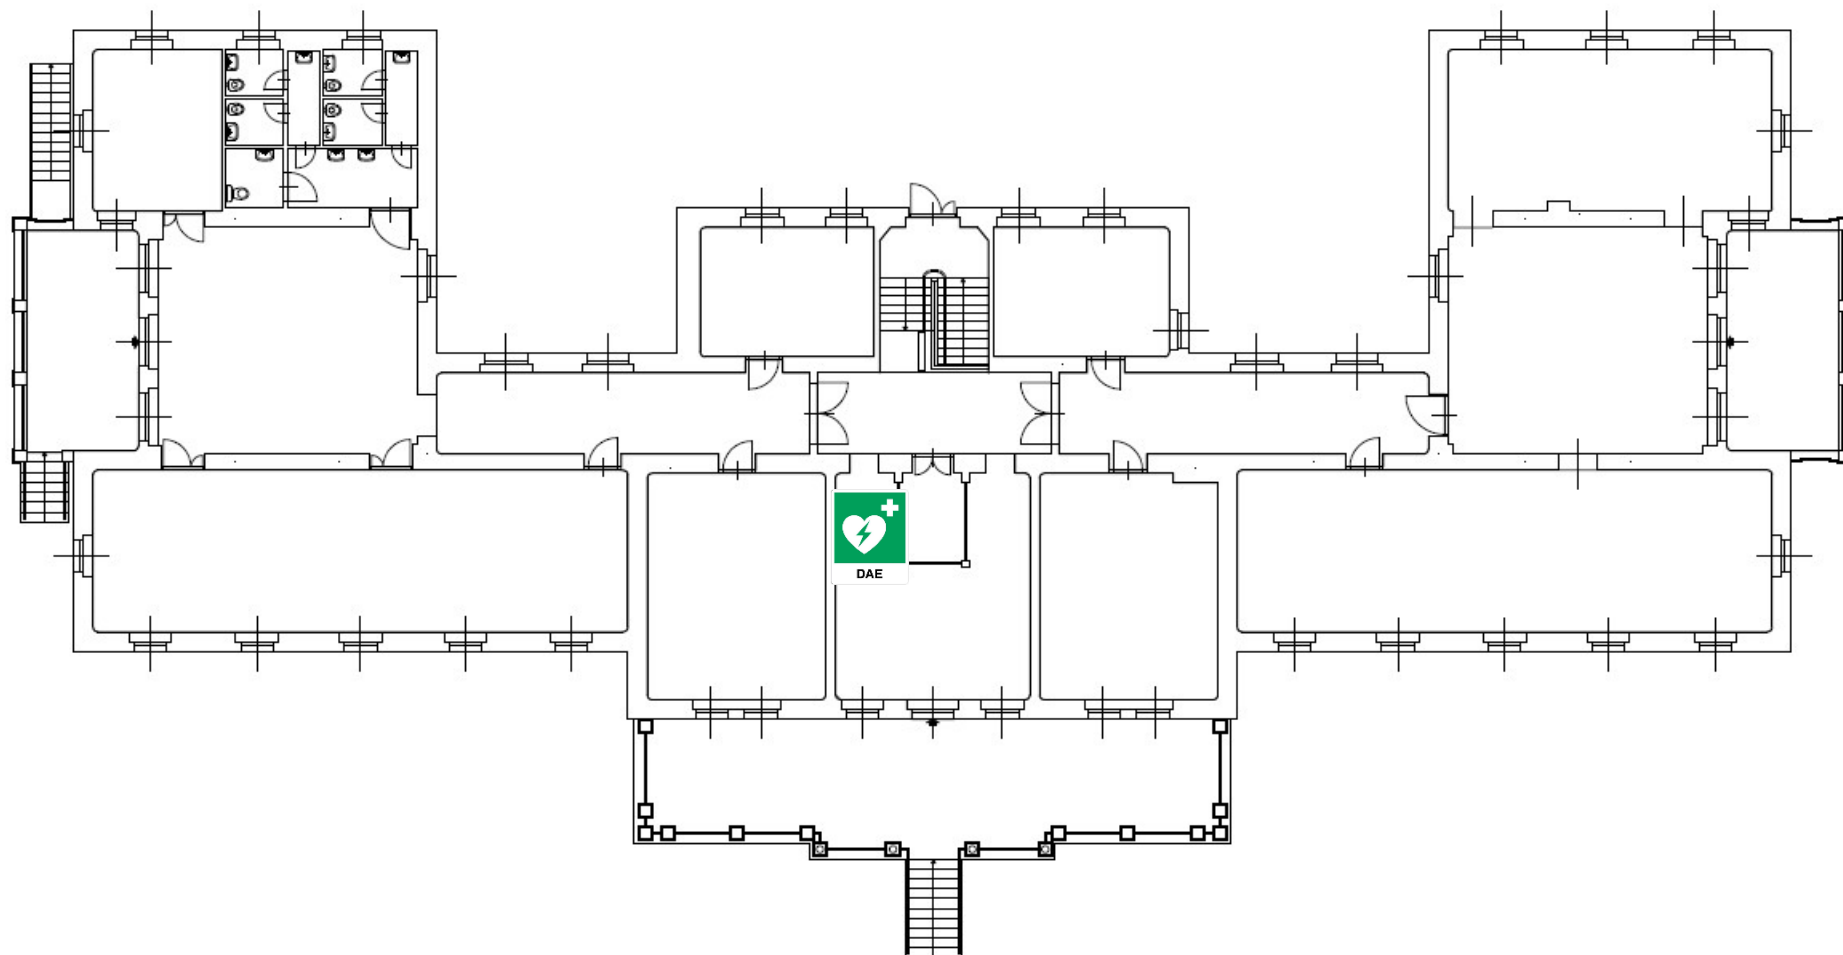

MATRICOLA: 23D98024732D23

UBICAZIONE: PALAZZINA P comprensorio San Giovanni Via Weiss 4


POSIZIONE: A parete piano terra corridoio

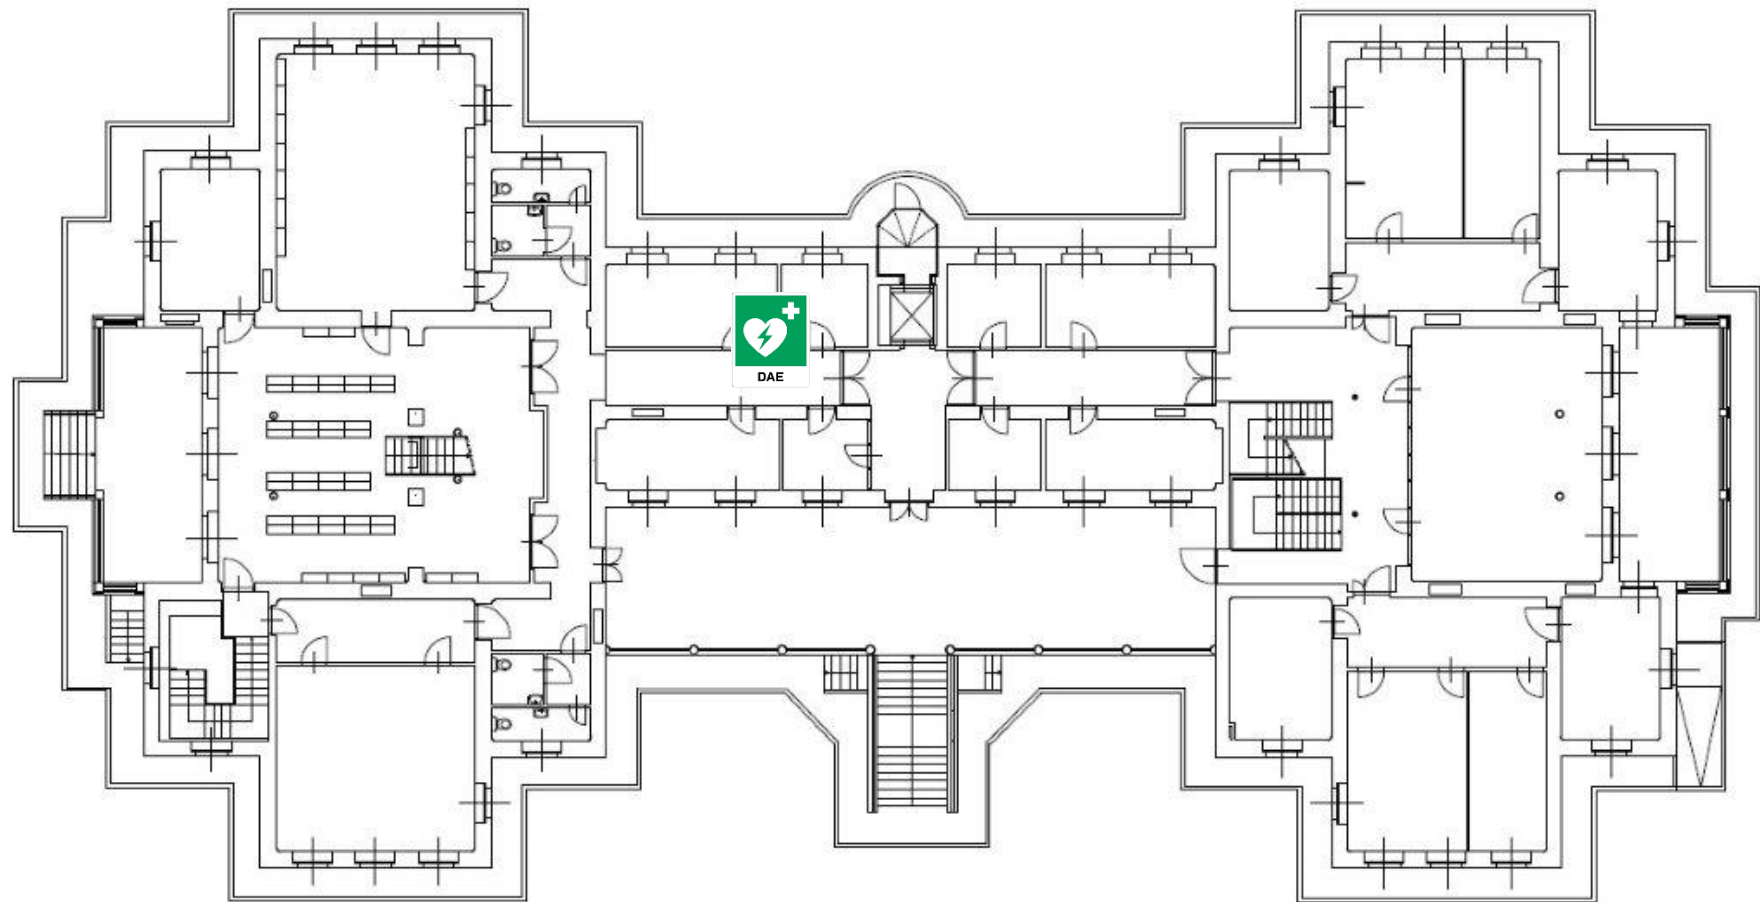

MATRICOLA: 19D90017764

UBICAZIONE: PALAZZINA Q comprensorio San Giovanni Via Weiss 2


POSIZIONE: A parete piano terra atrio

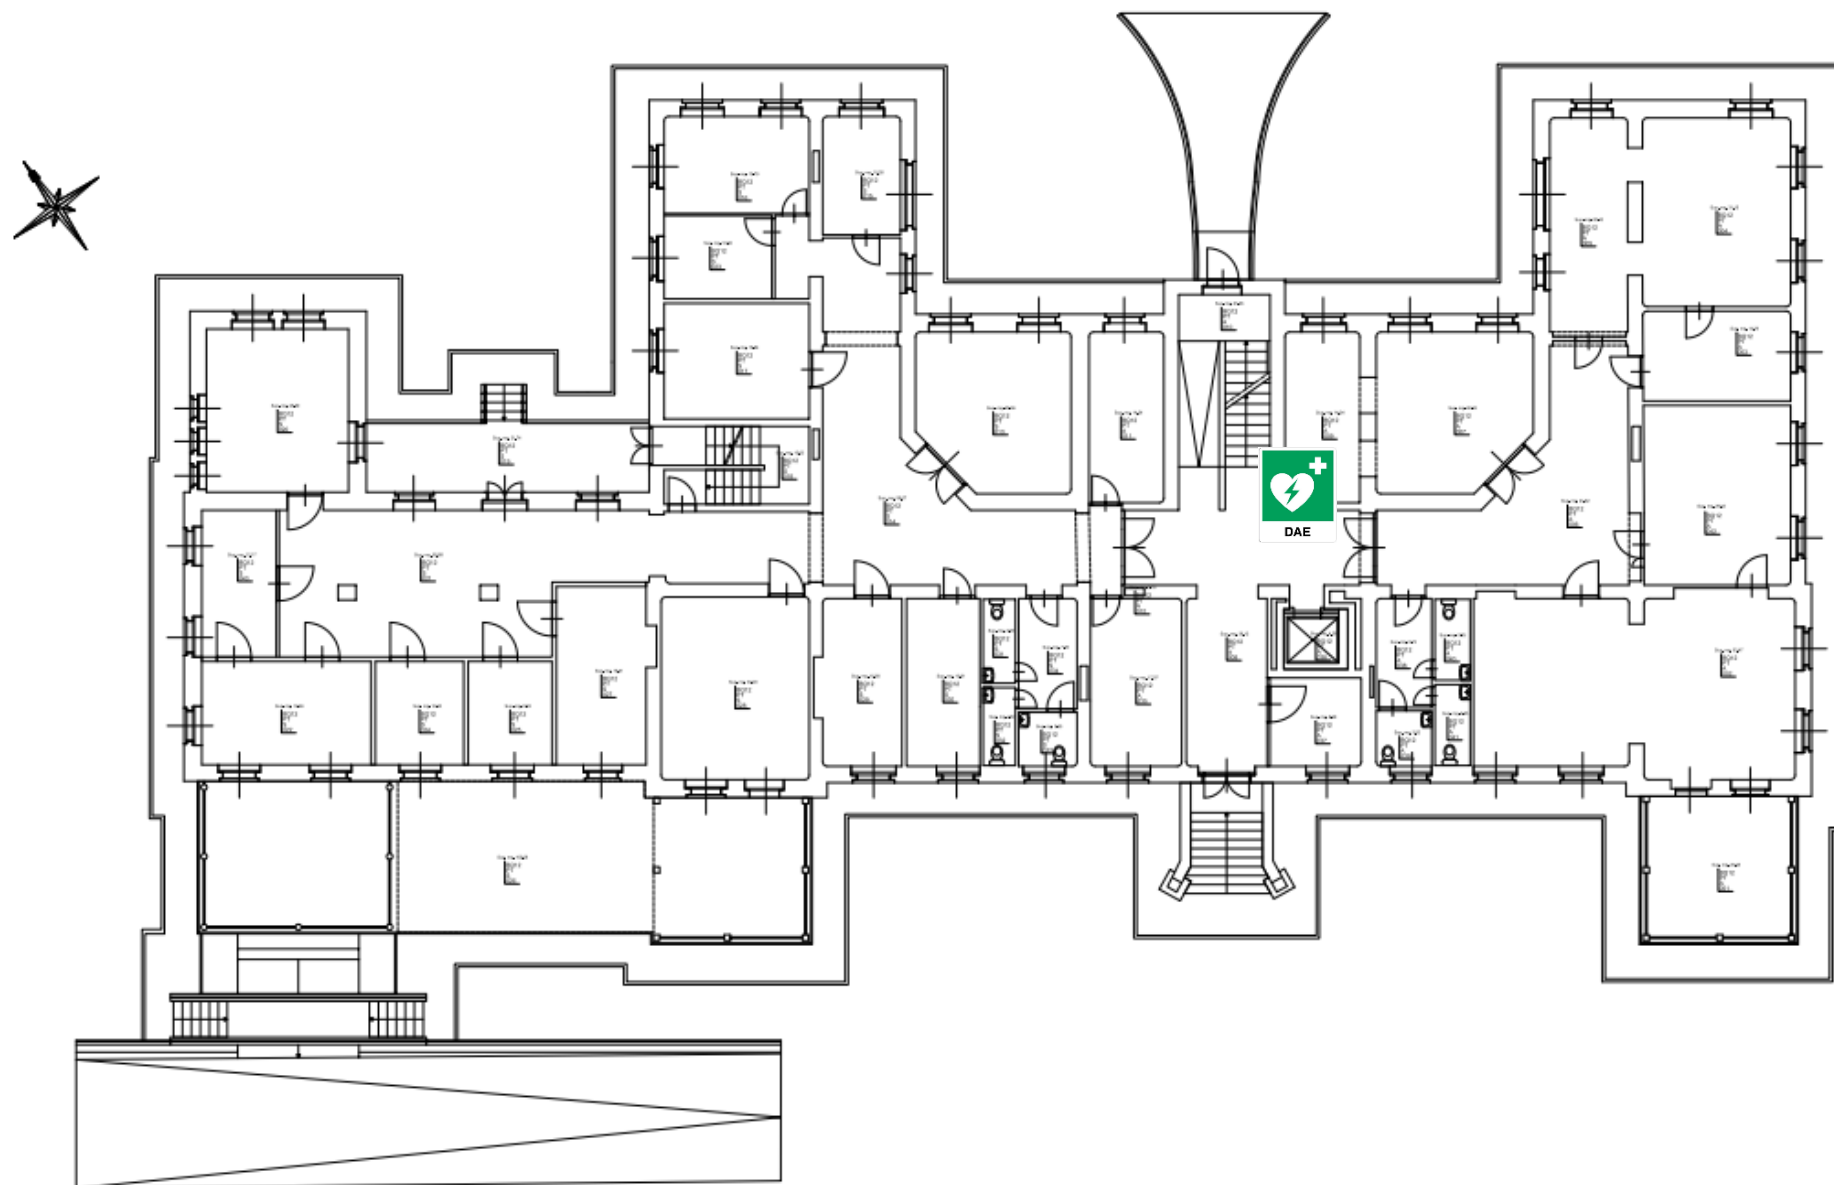

MATRICOLA: 19D90021583

UBICAZIONE: PALAZZINA T compensorio San Giovanni Via Weiss 15


POSIZIONE: A parete primo piano portineria

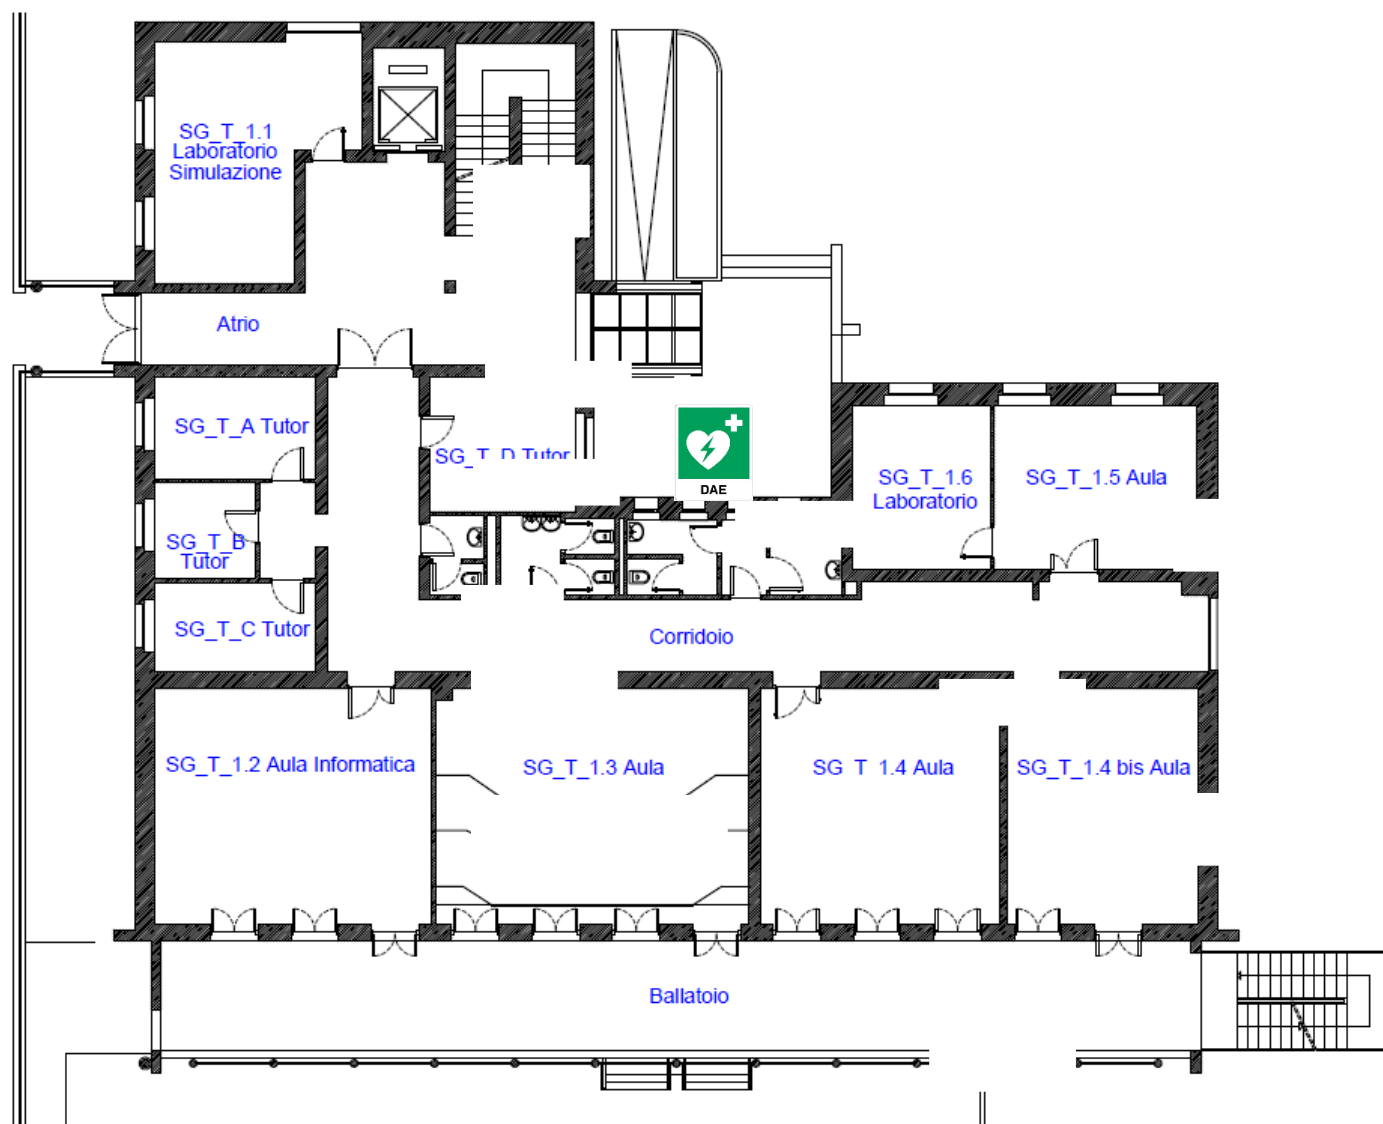

MATRICOLA: 19D90021451

UBICAZIONE: PALAZZINA W comprensorio San Giovanni Via Weiss 21


POSIZIONE: A parete piano terra zona ascensore

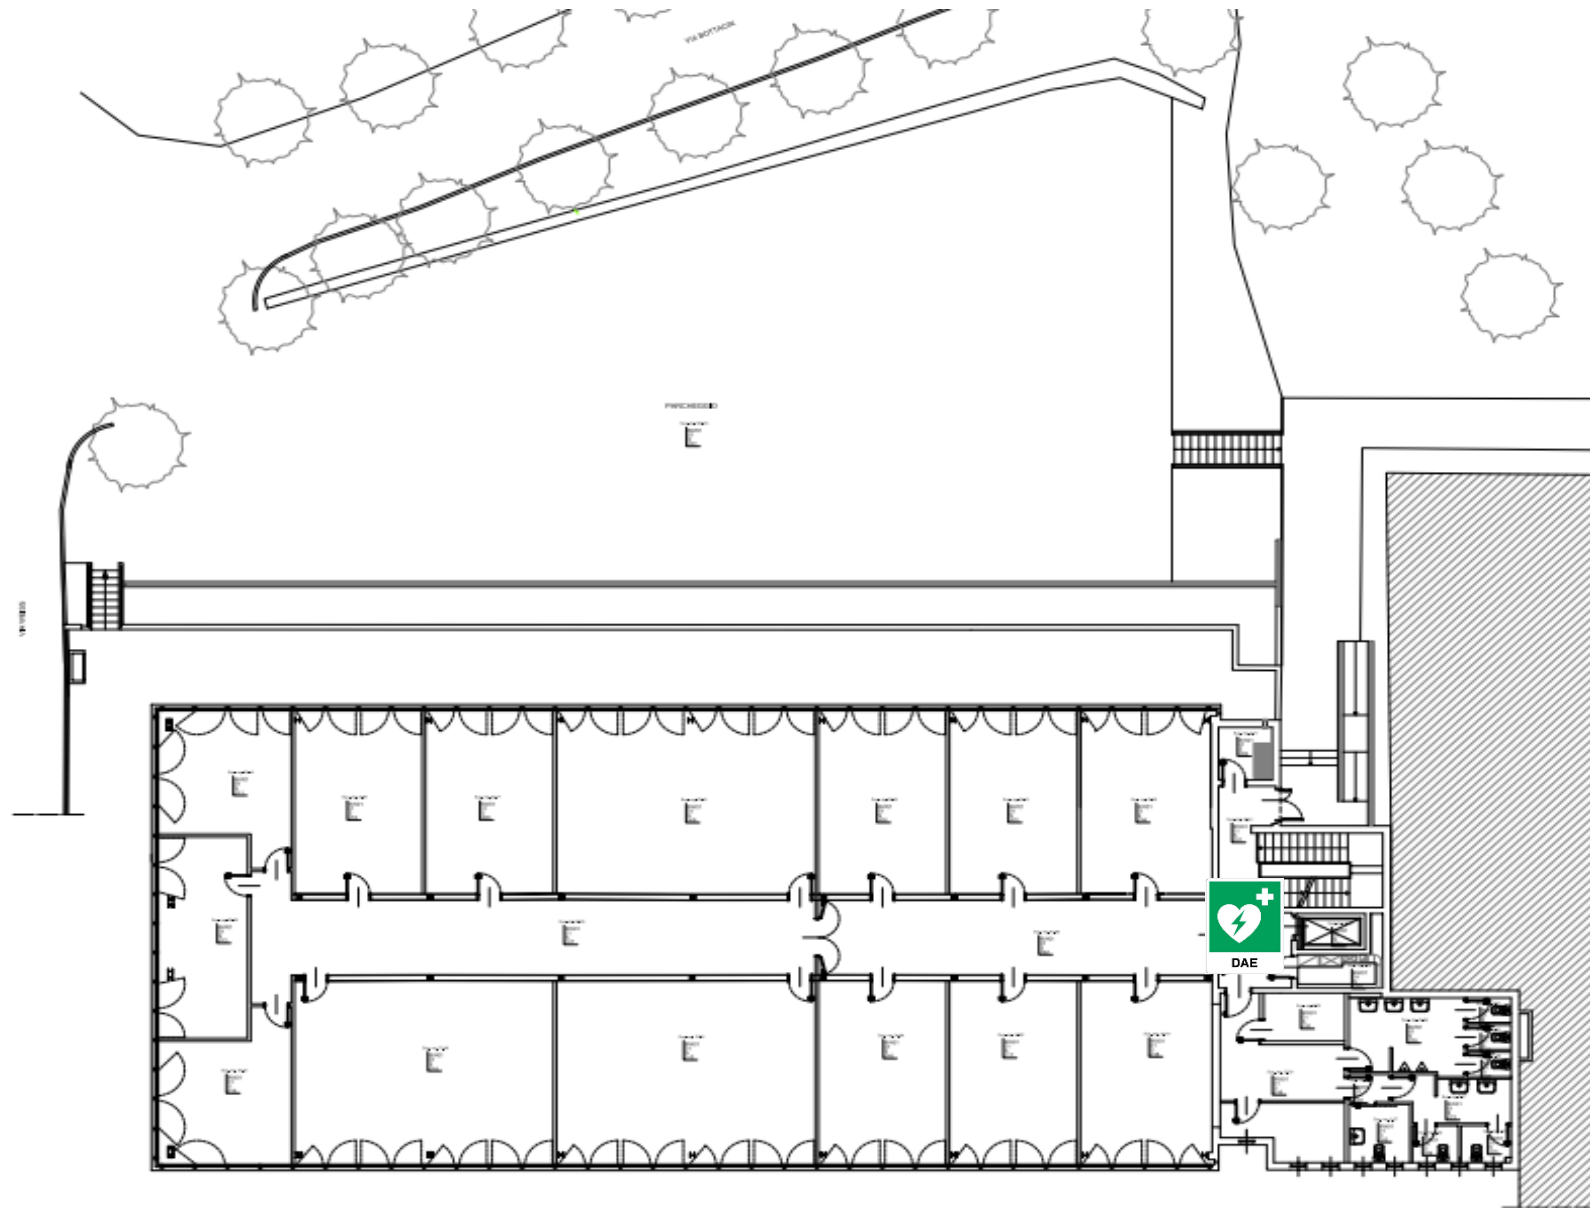

MATRICOLA: 23D98019342D23


UBICAZIONE: Area esterna

POSIZIONE: sotto porticato ala sx Edificio A prossimità biblioteca

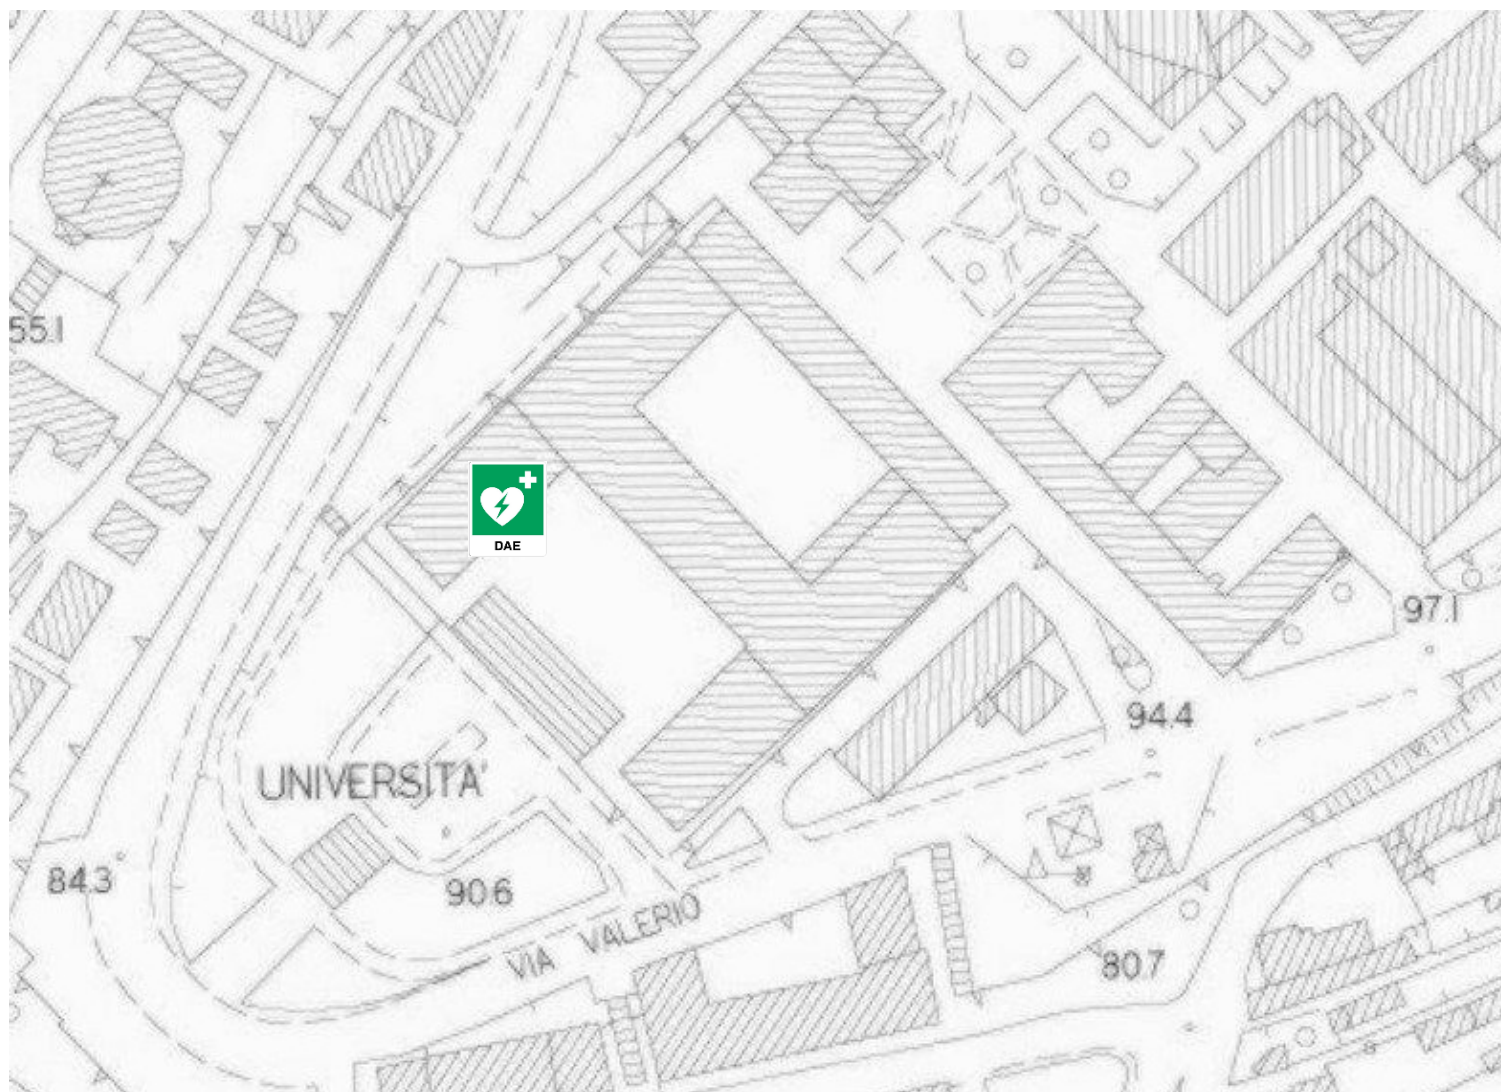

MATRICOLA: 23D98020903D23


UBICAZIONE: Area esterna **POSIZIONE:** fronte parcheggio coperto Edificio Q

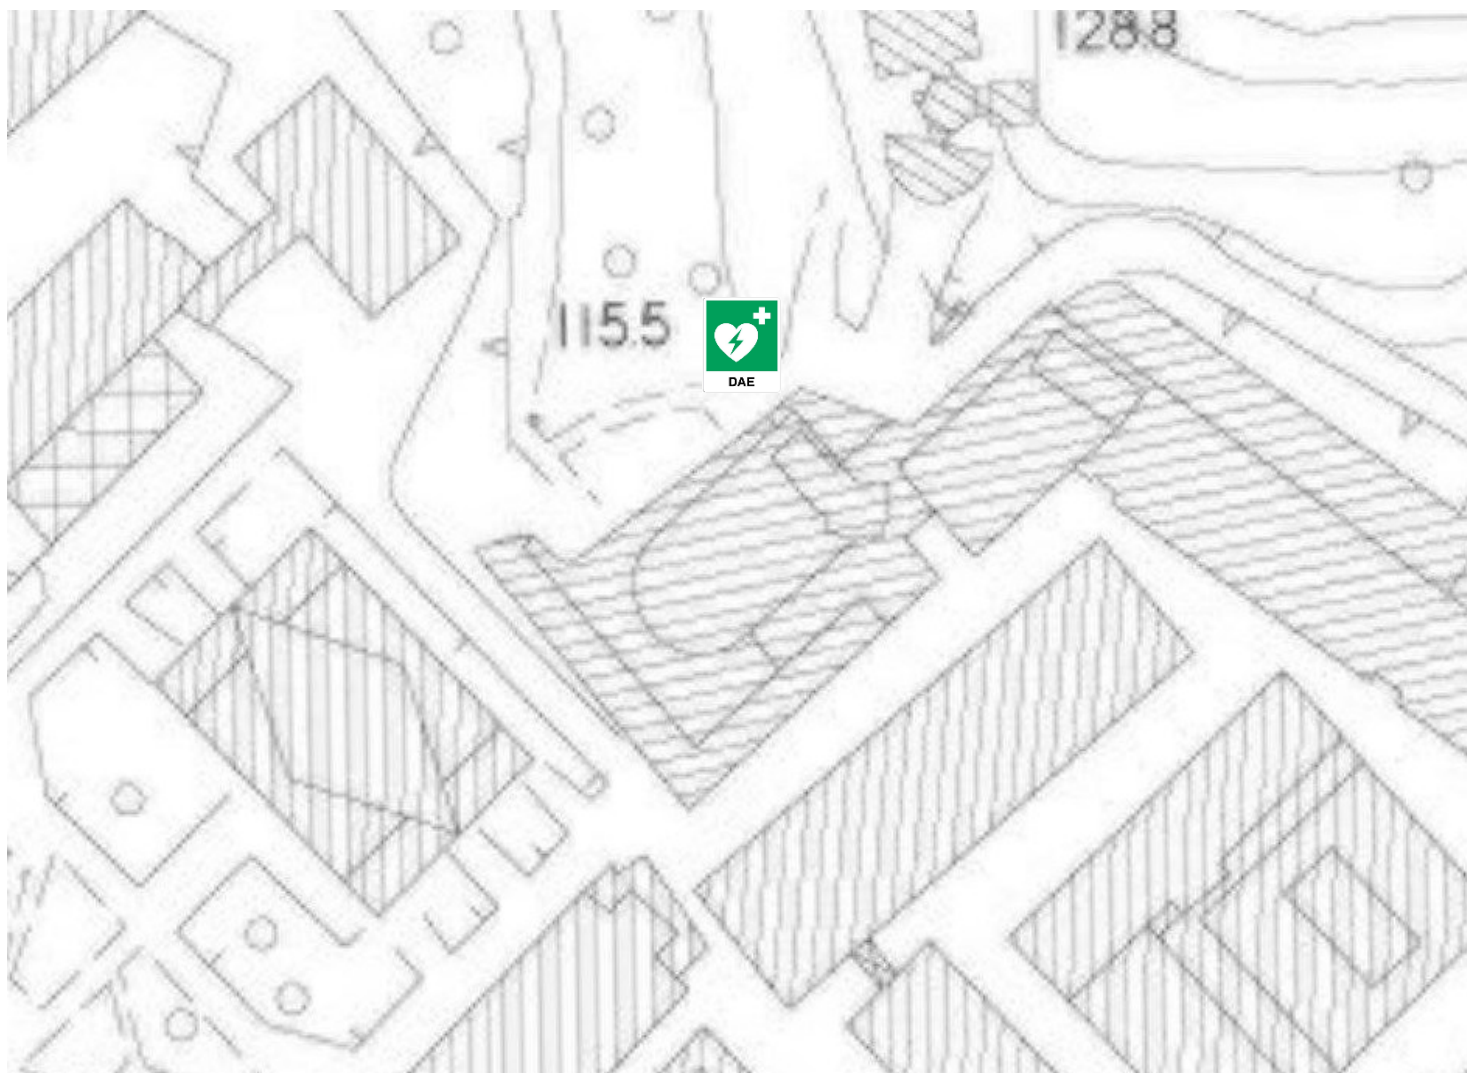

MATRICOLA: 19D90018064

UBICAZIONE: Area esterna

POSIZIONE: sotto porticato Edificio G su colonna di fronte area bar

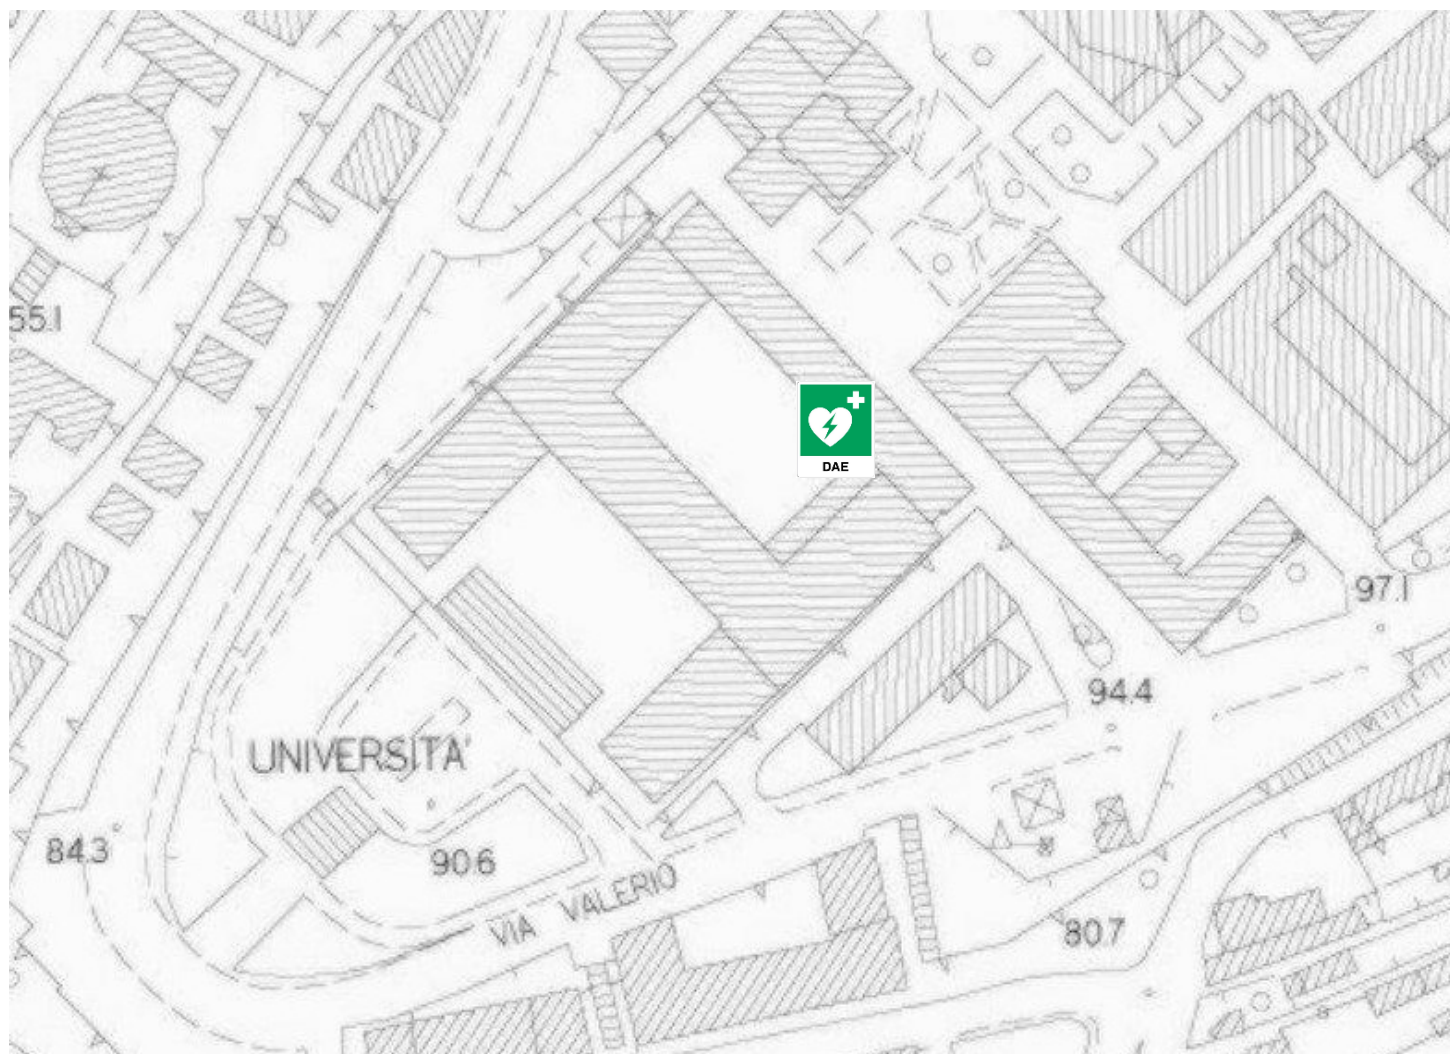



UNIVERSITÀ
DEGLI STUDI
DI TRIESTE




**Ubicazione e posizione
dei defibrillatori presso
gli edifici di competenza
dell'Università a
GORIZIA**

MATRICOLA: 19D90023249

UBICAZIONE: GO – Via D'alviano 18 - GORIZIA


POSIZIONE: A parete primo piano vano scale ala nuova

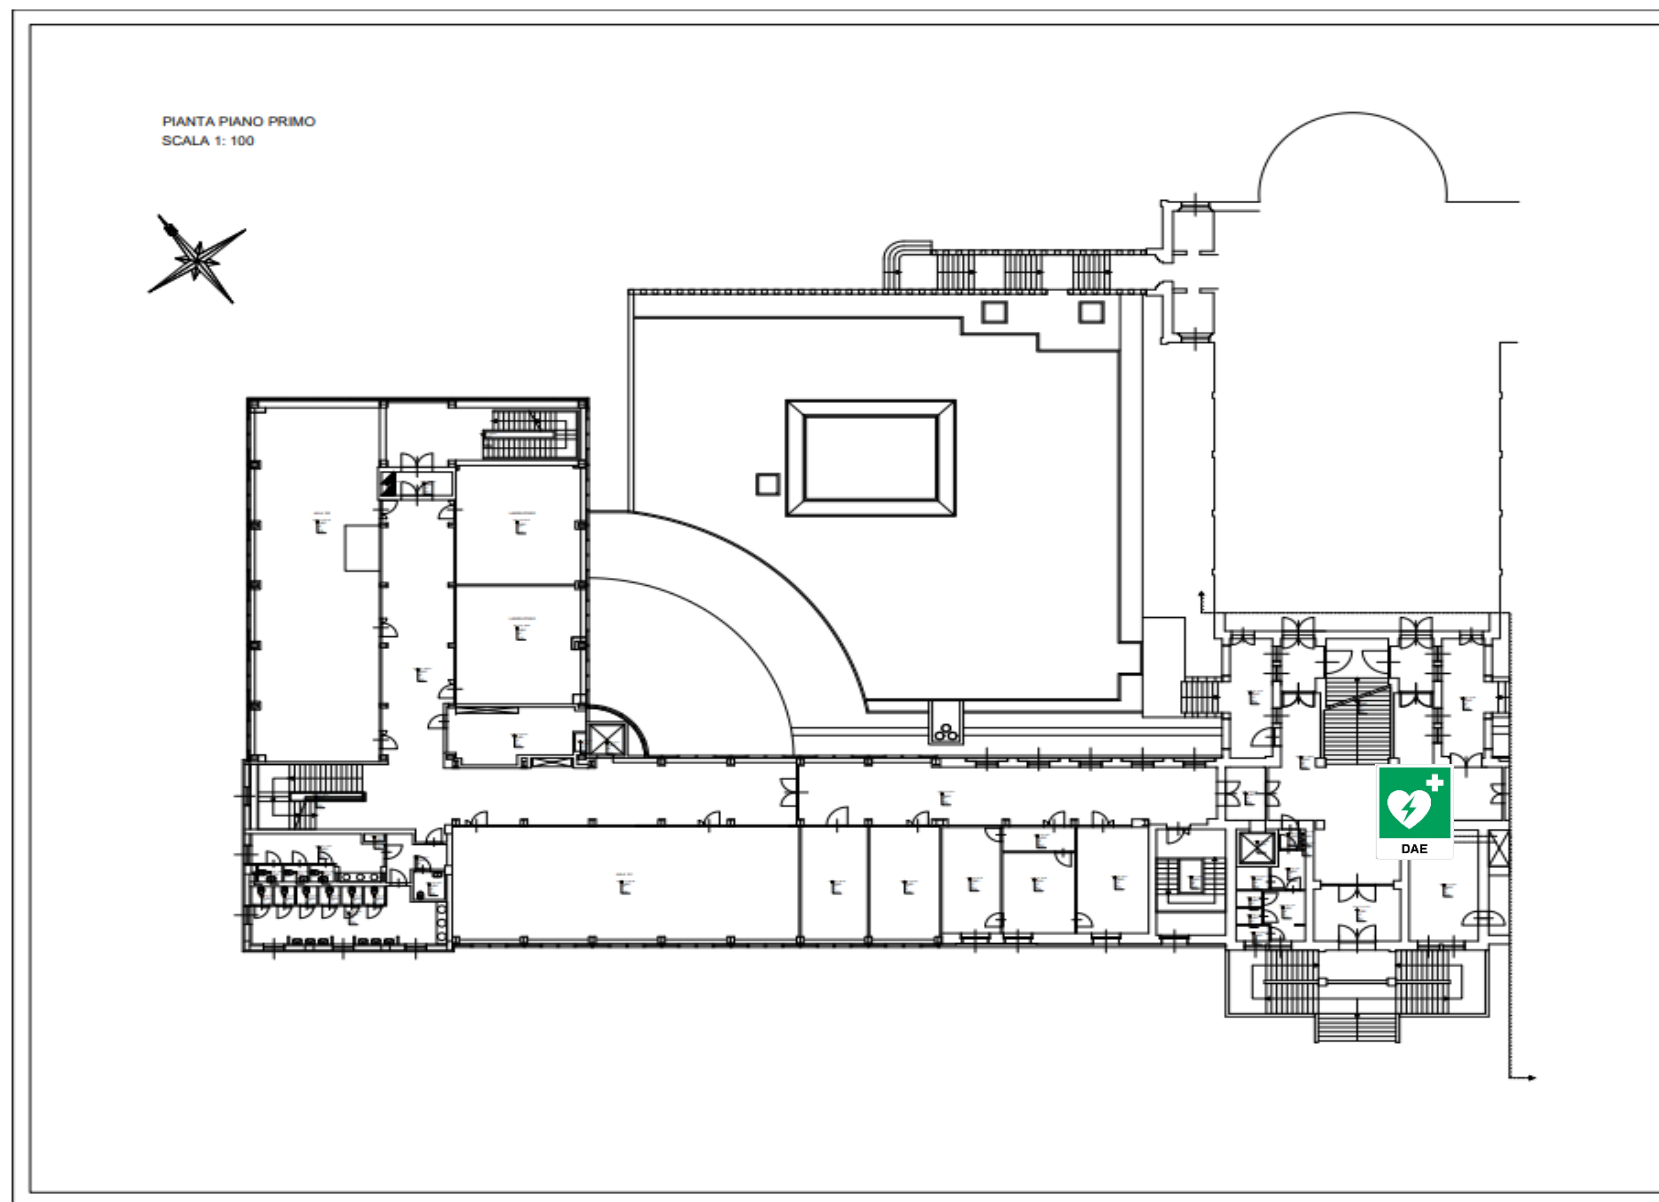

MATRICOLA: 19D90022915

UBICAZIONE: GO – Via D'alviano 18 - GORIZIA

POSIZIONE: A parete quinto piano vano scale laterale ala nuova

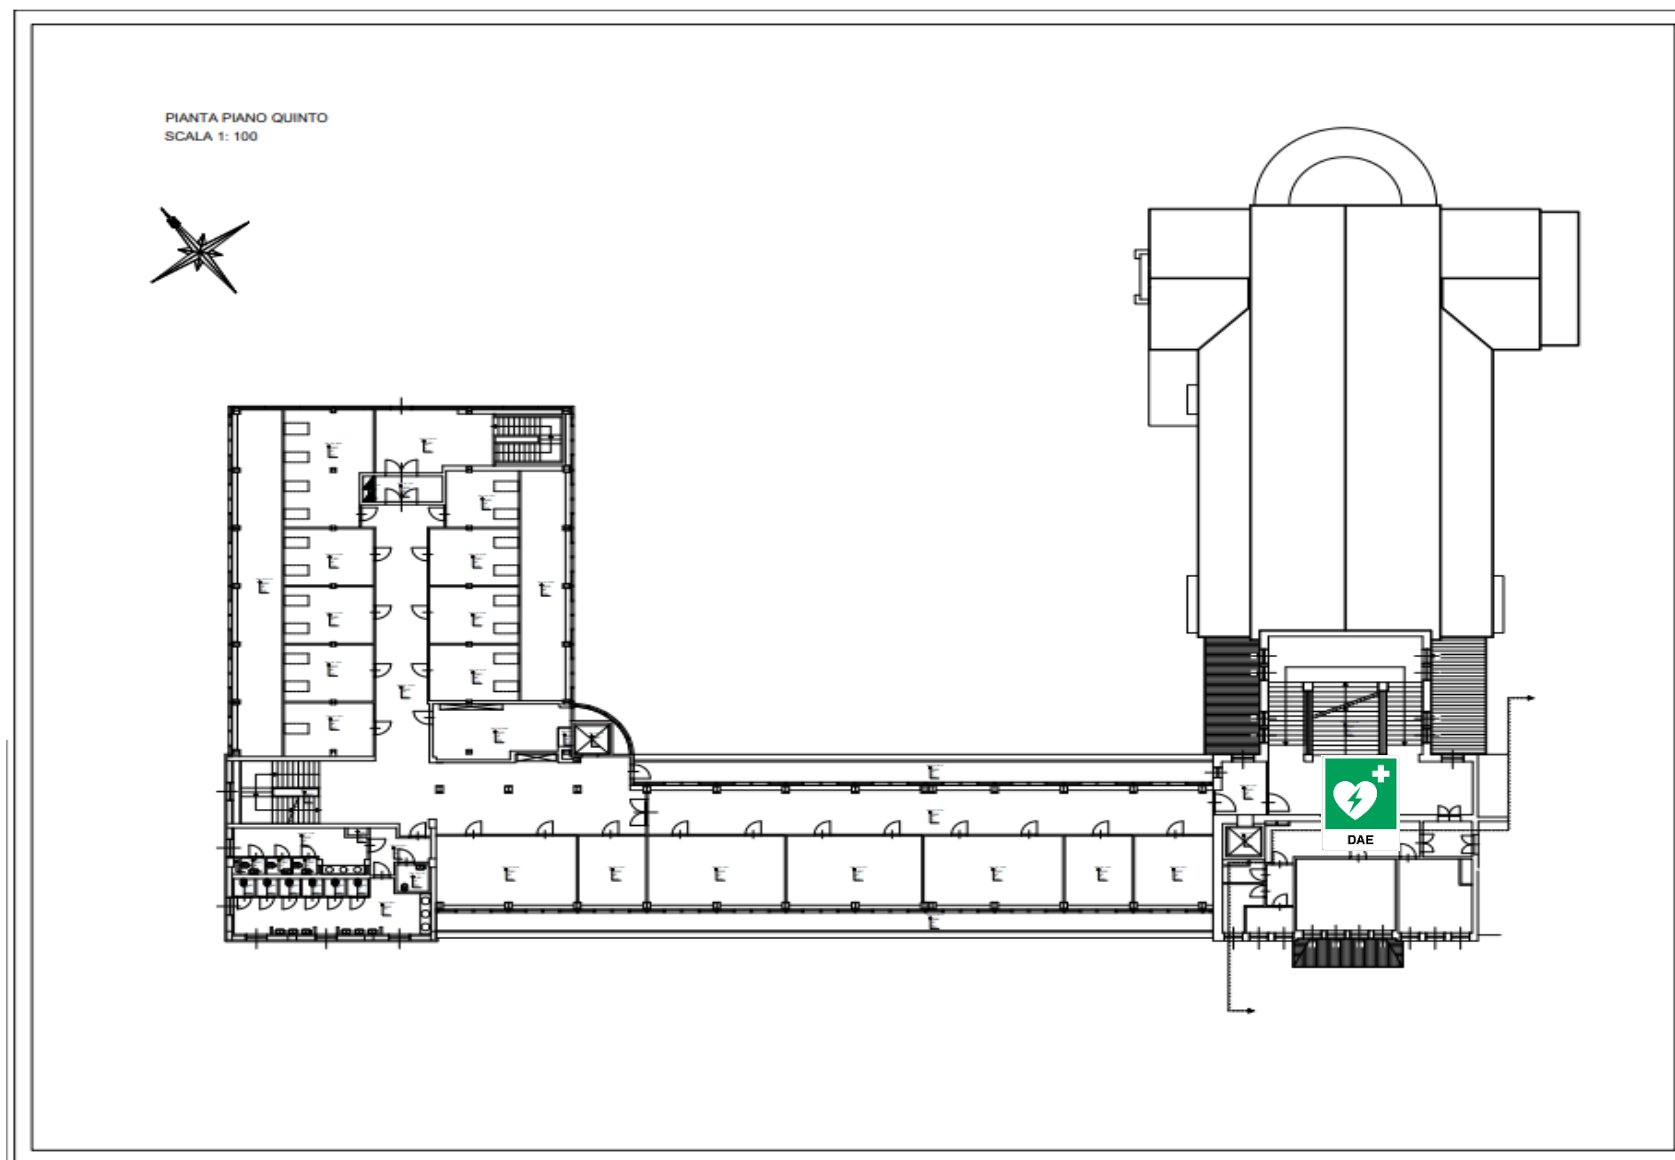



UNIVERSITÀ
DEGLI STUDI
DI TRIESTE

*Prevenzione
e
Protezione*



**Ubicazione e posizione
dei defibrillatori presso
gli edifici di competenza
dell'Università a
PORTOGRUARO**

MATRICOLA: 19D90023809

UBICAZIONE: Polo di Portogruaro, via del Seminario 34/A (VE)

POSIZIONE: A parete atrio di ingresso

RILIEVO ADIACENZE PALAZZO VESCOVILE via Seminario,25 PORTOGRUARO
Diocesi di Concordia – Pordenone

Piano terra mq. 254



MATRICOLA: 19D90023623

UBICAZIONE: Polo di Portogruaro, via del Seminario 34/A (VE) POSIZIONE: A parete vano scale piano terra

