


EDIFICIO C1
PIANTA PIANO RIALZATO

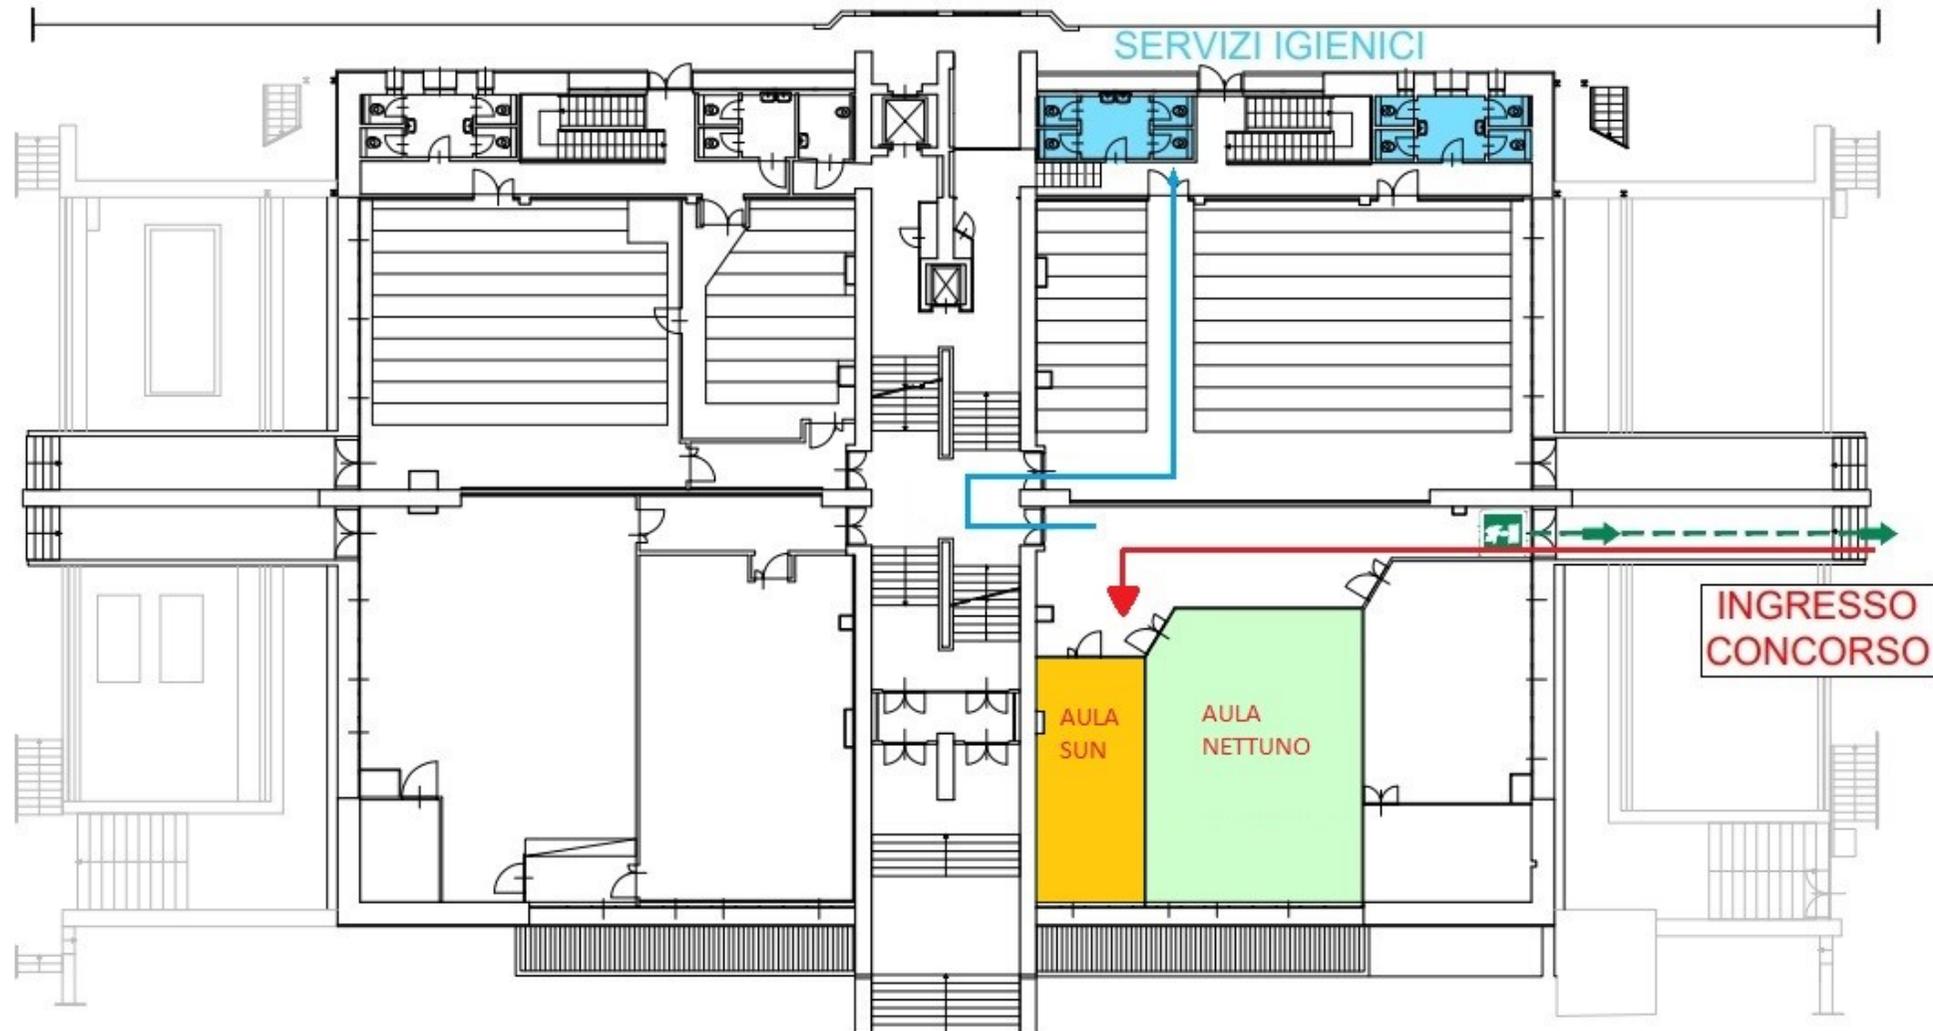

- — — — — Percorso di accesso area concorsuale
- — — — — Percorso di uscita area concorsuale