

243/49

PIANTA DELLE CANTINE

Figura conforme alla mappa negli atti

1:1440



71949002435001
TS 243/1949 PIANO 1



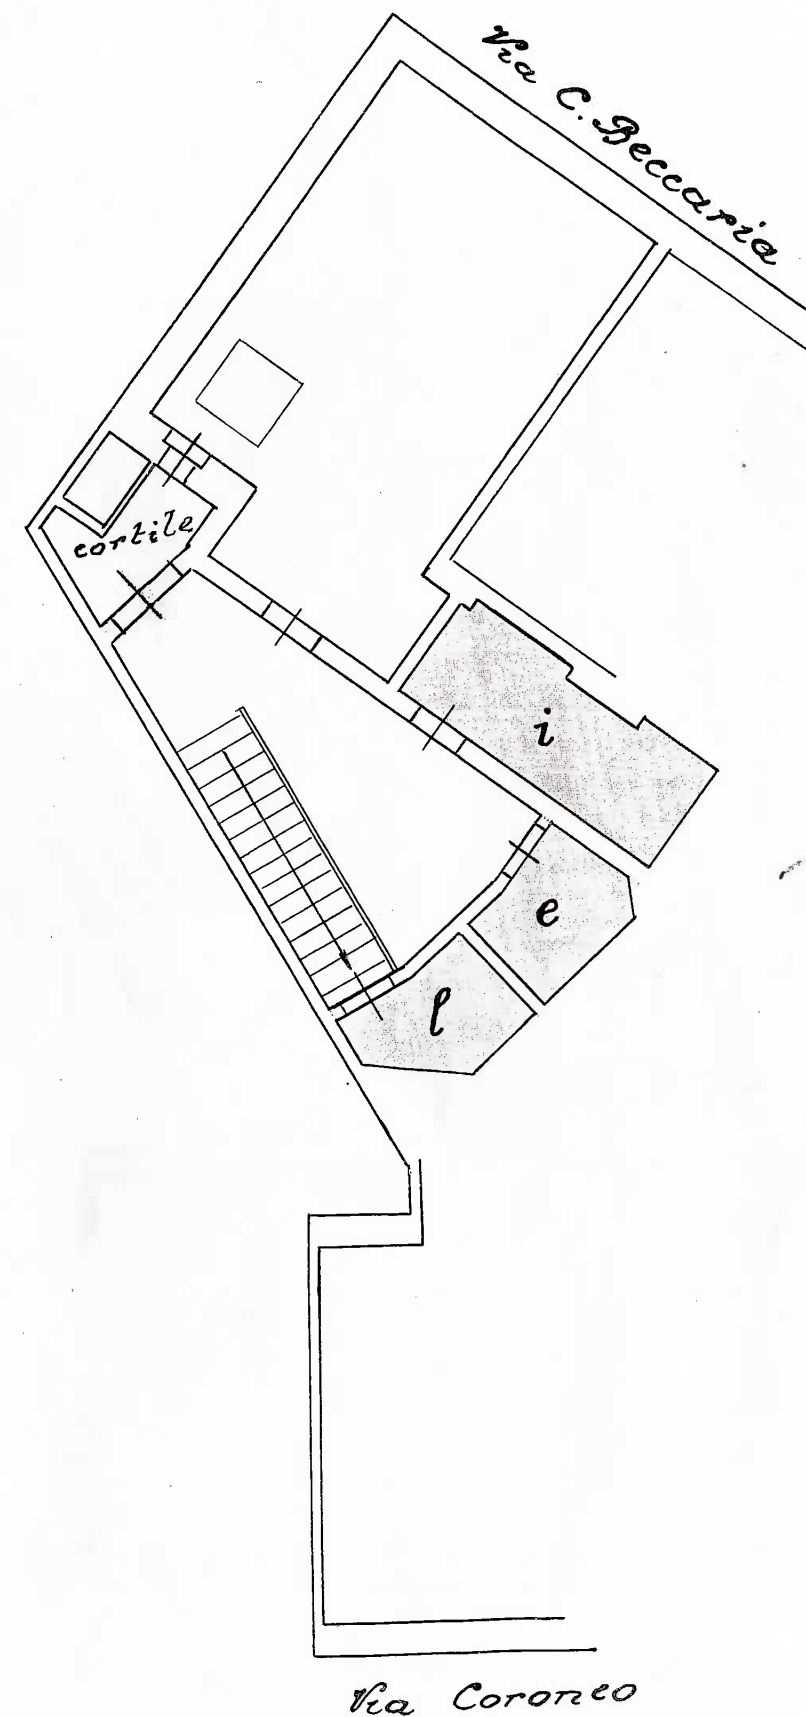


Figura conforme alla mappa catastale

1:1000

F.M. 11


Udette N. 65
l. 24.9.1948

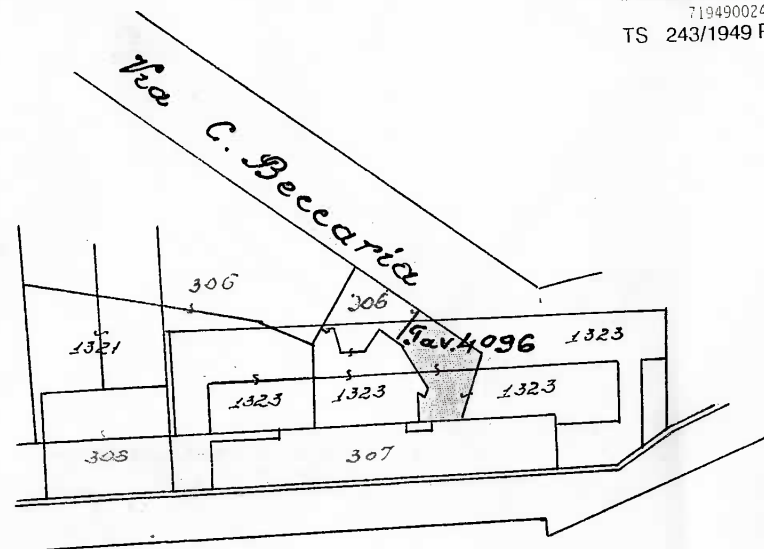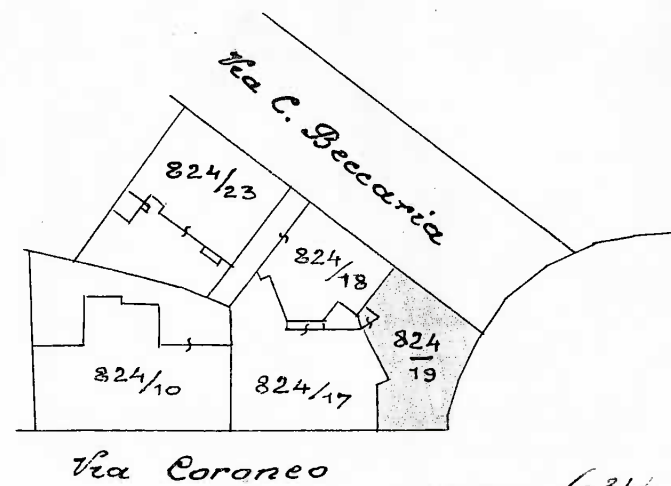


N. Prot. 634
RIVEDUTO E NUMERATO
Trieste, 15 OTT. 1948

IL DIRIGENTE


PIANTA DEL PIANOTERRRA

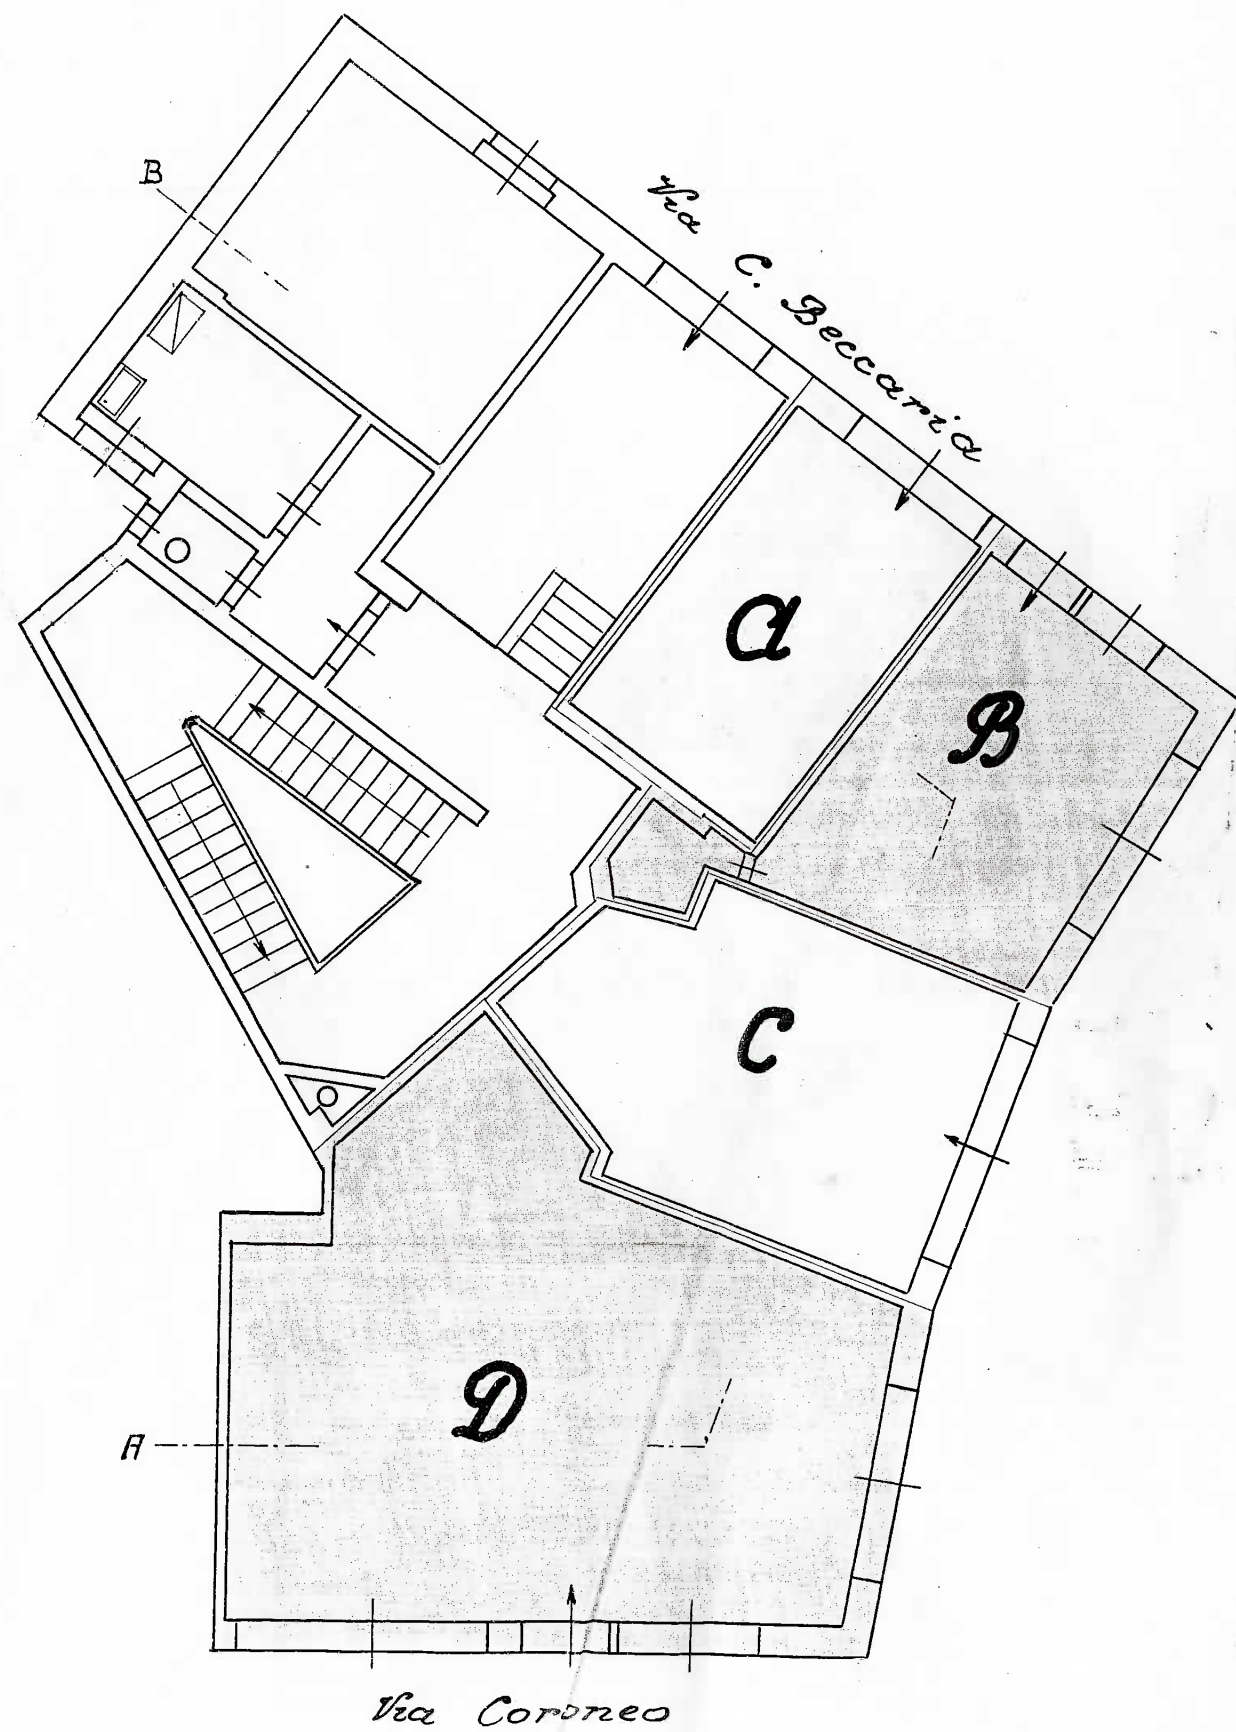


PIANTA DEL PRIMO PIANO

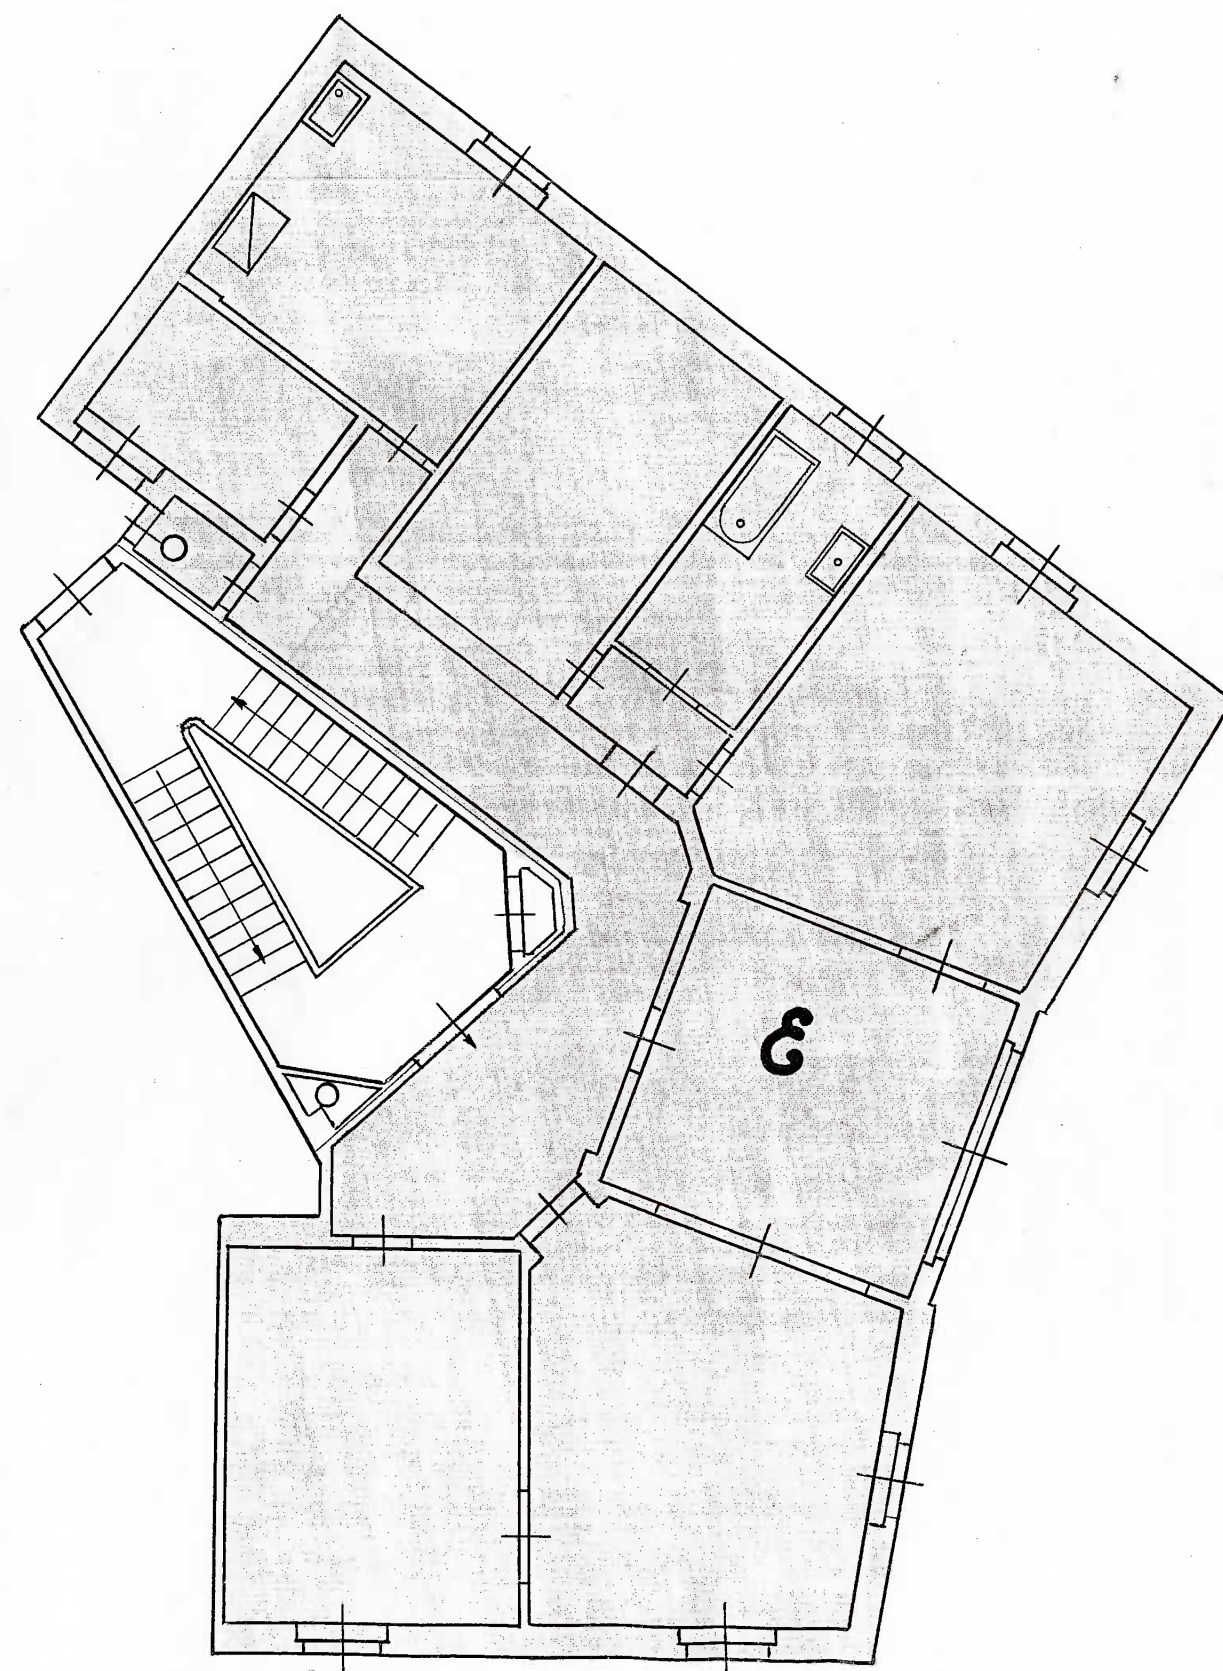


PIANTA DEL SECONDO PIANO

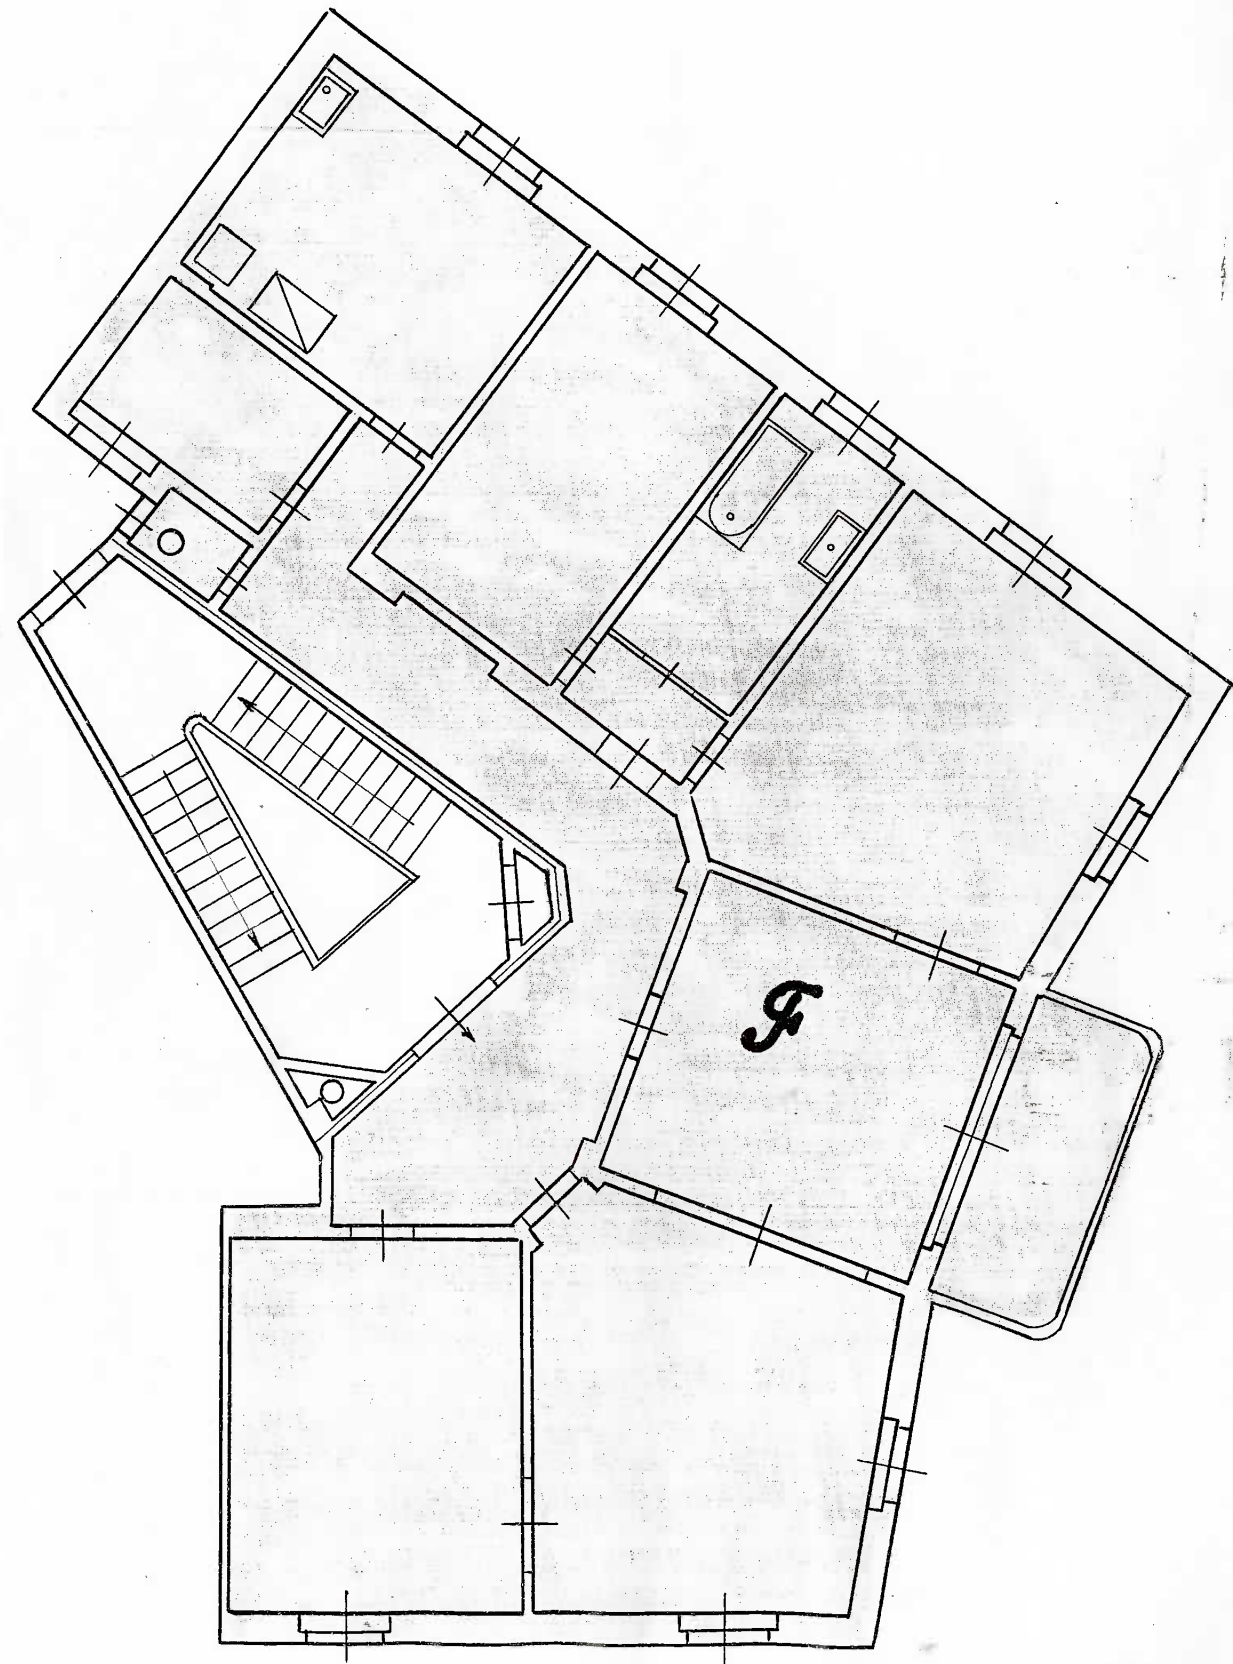


PIANTA DEL TERZO PIANO

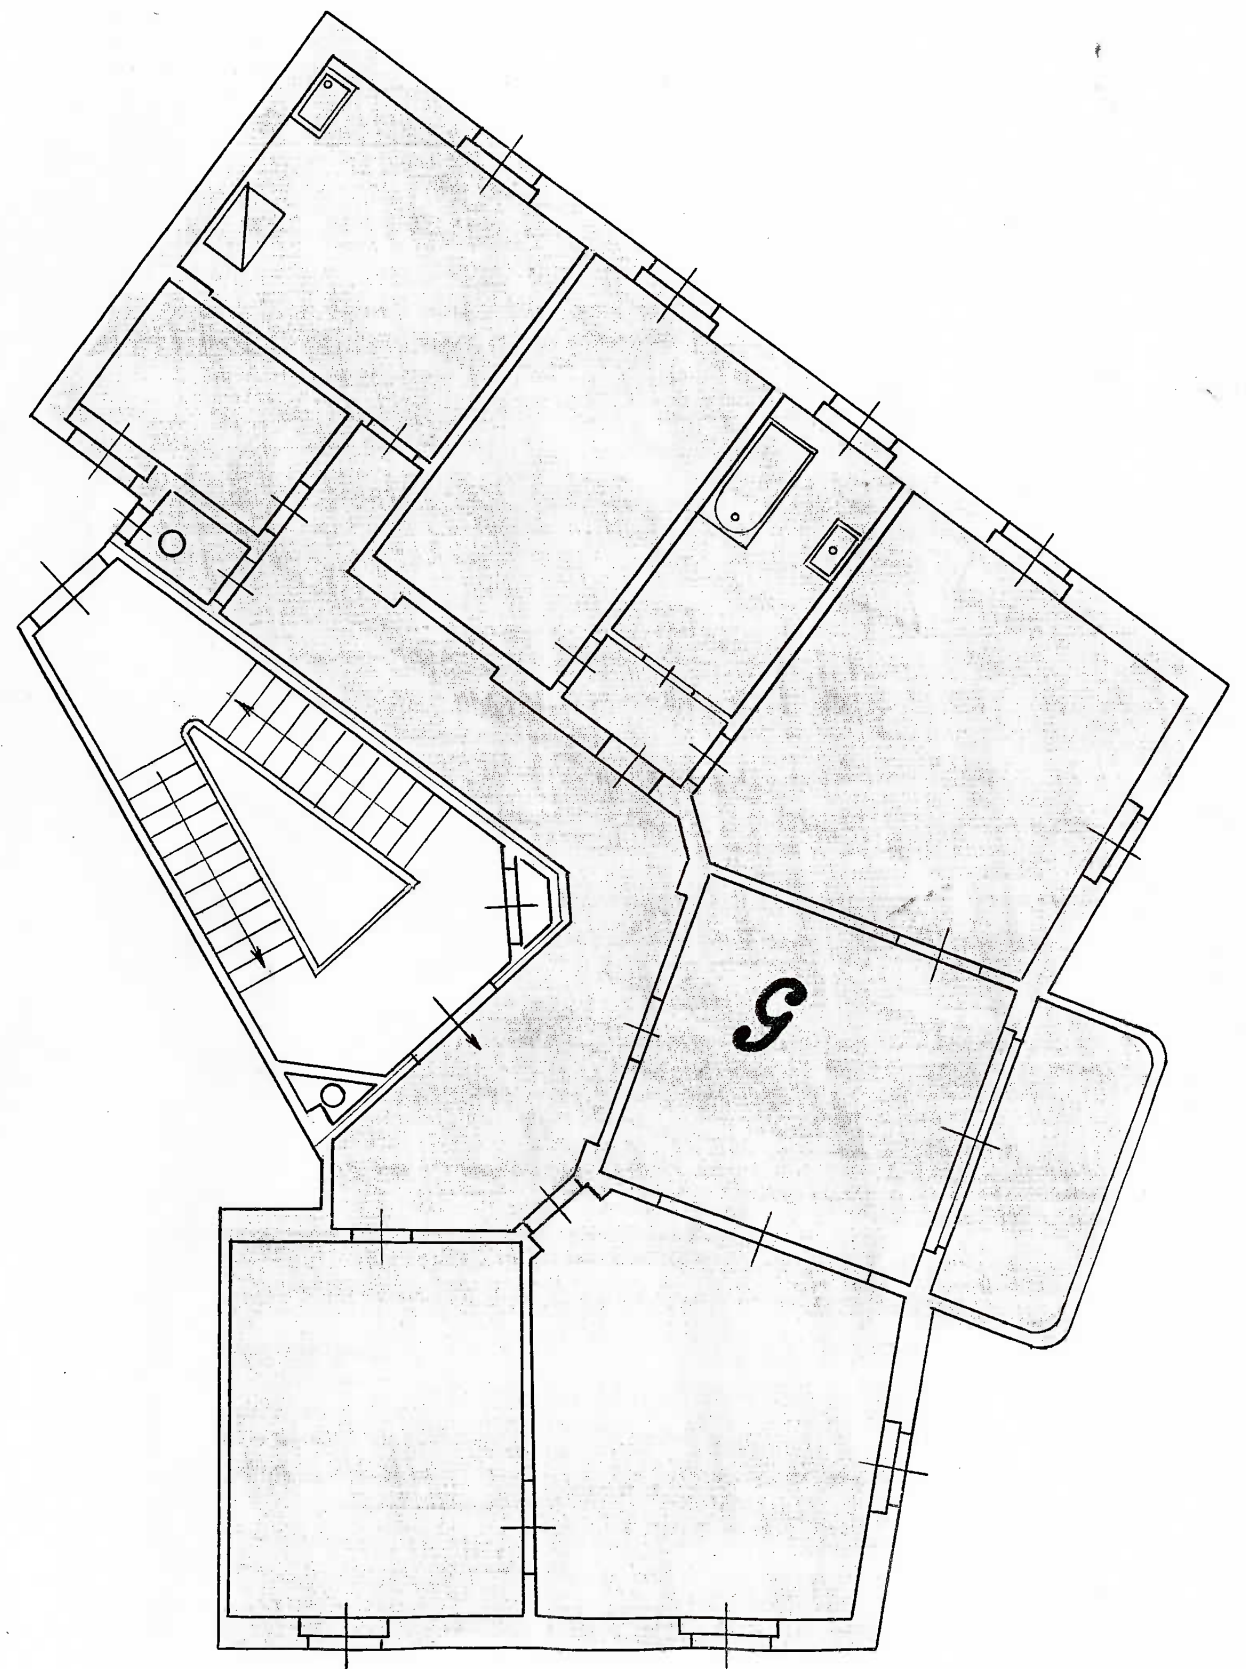


PIANTA DEL QUARTO PIANO

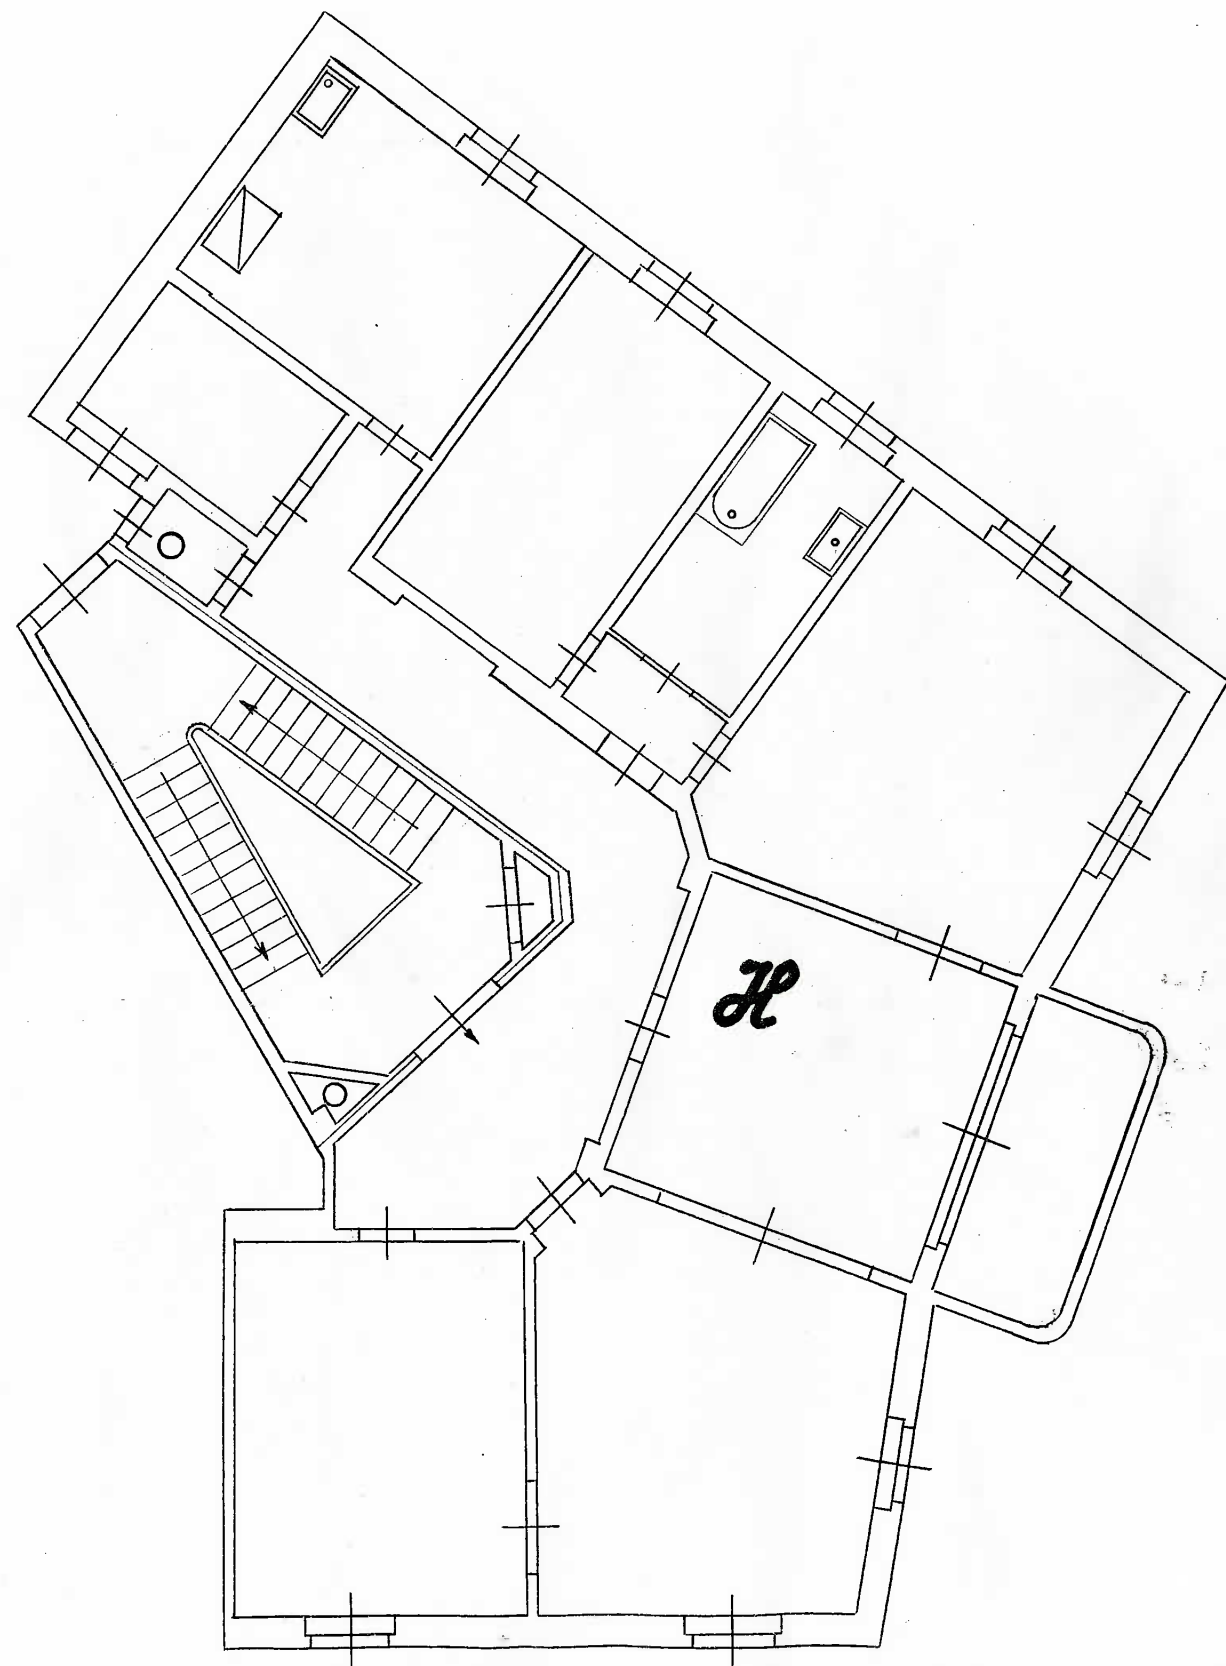


PIANTA DEL QUINTO PIANO

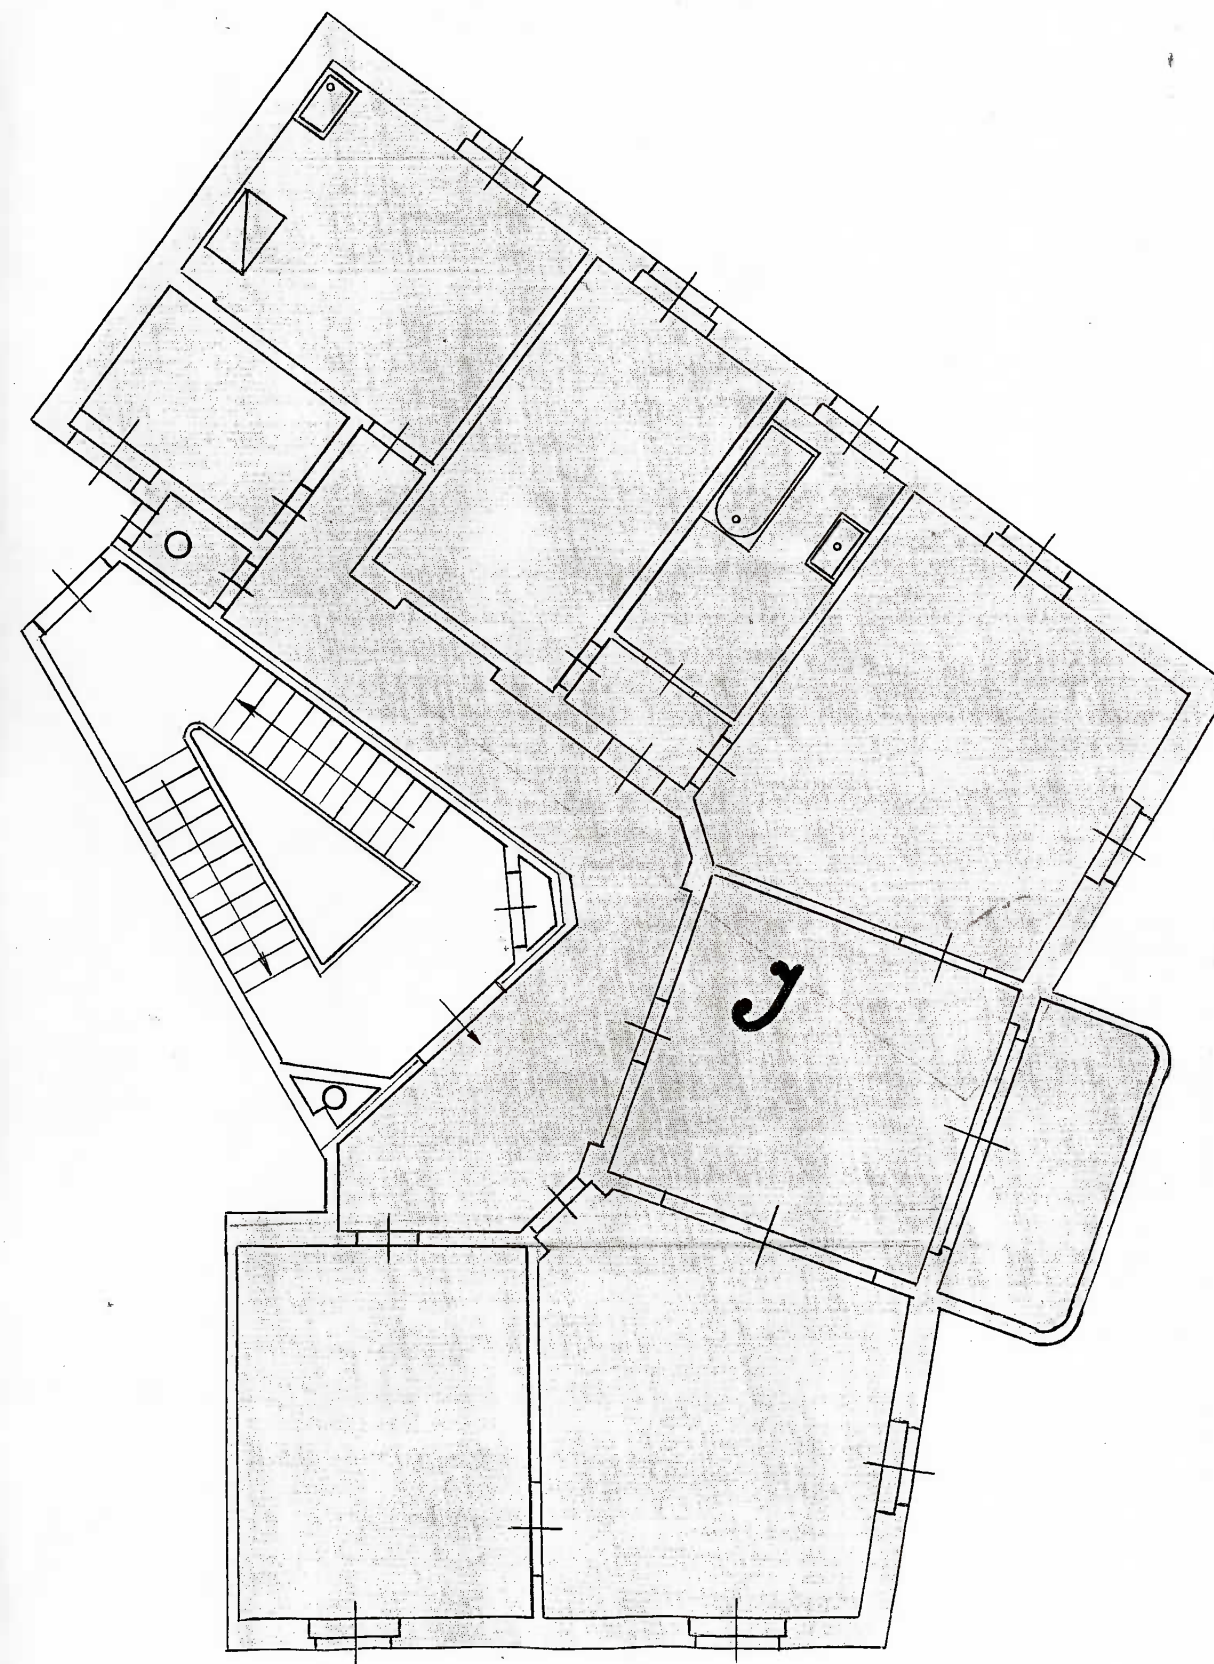

PIANTA DEL SESTO PIANO

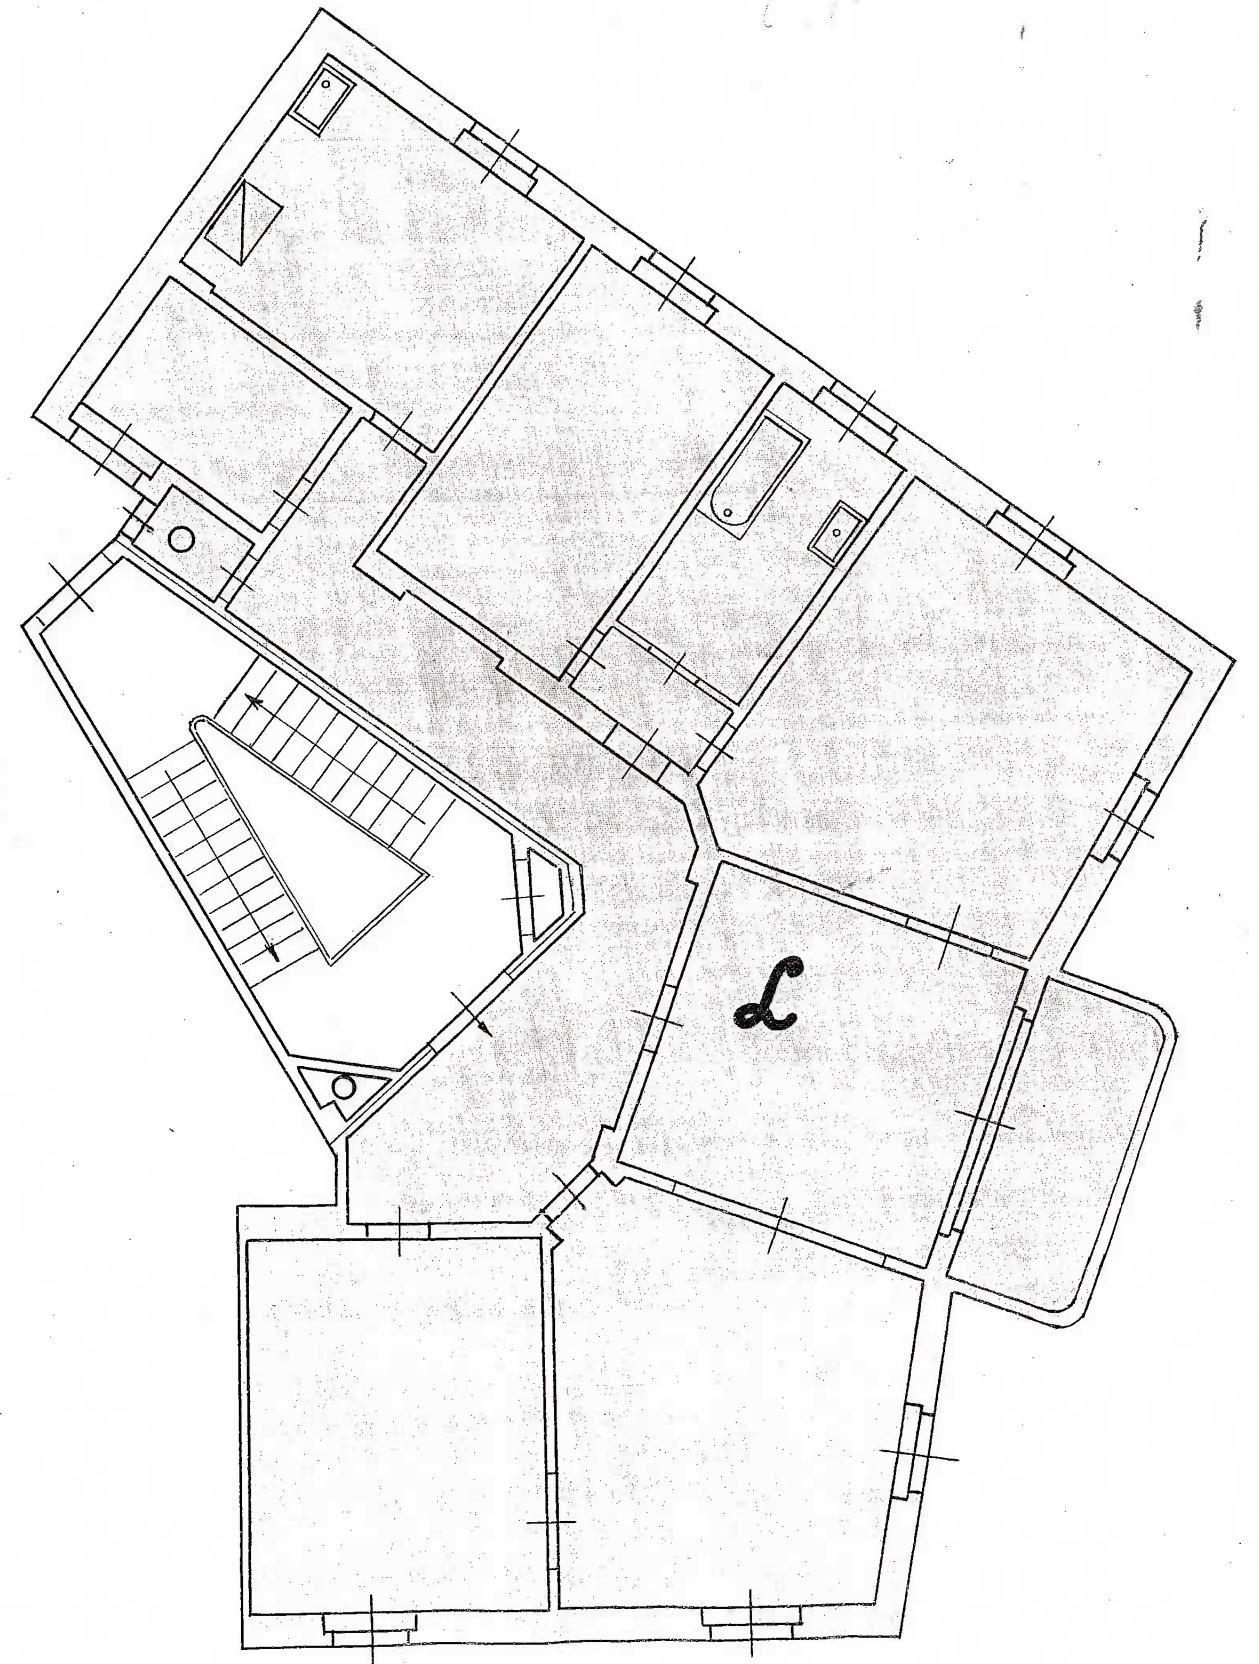

E A-B

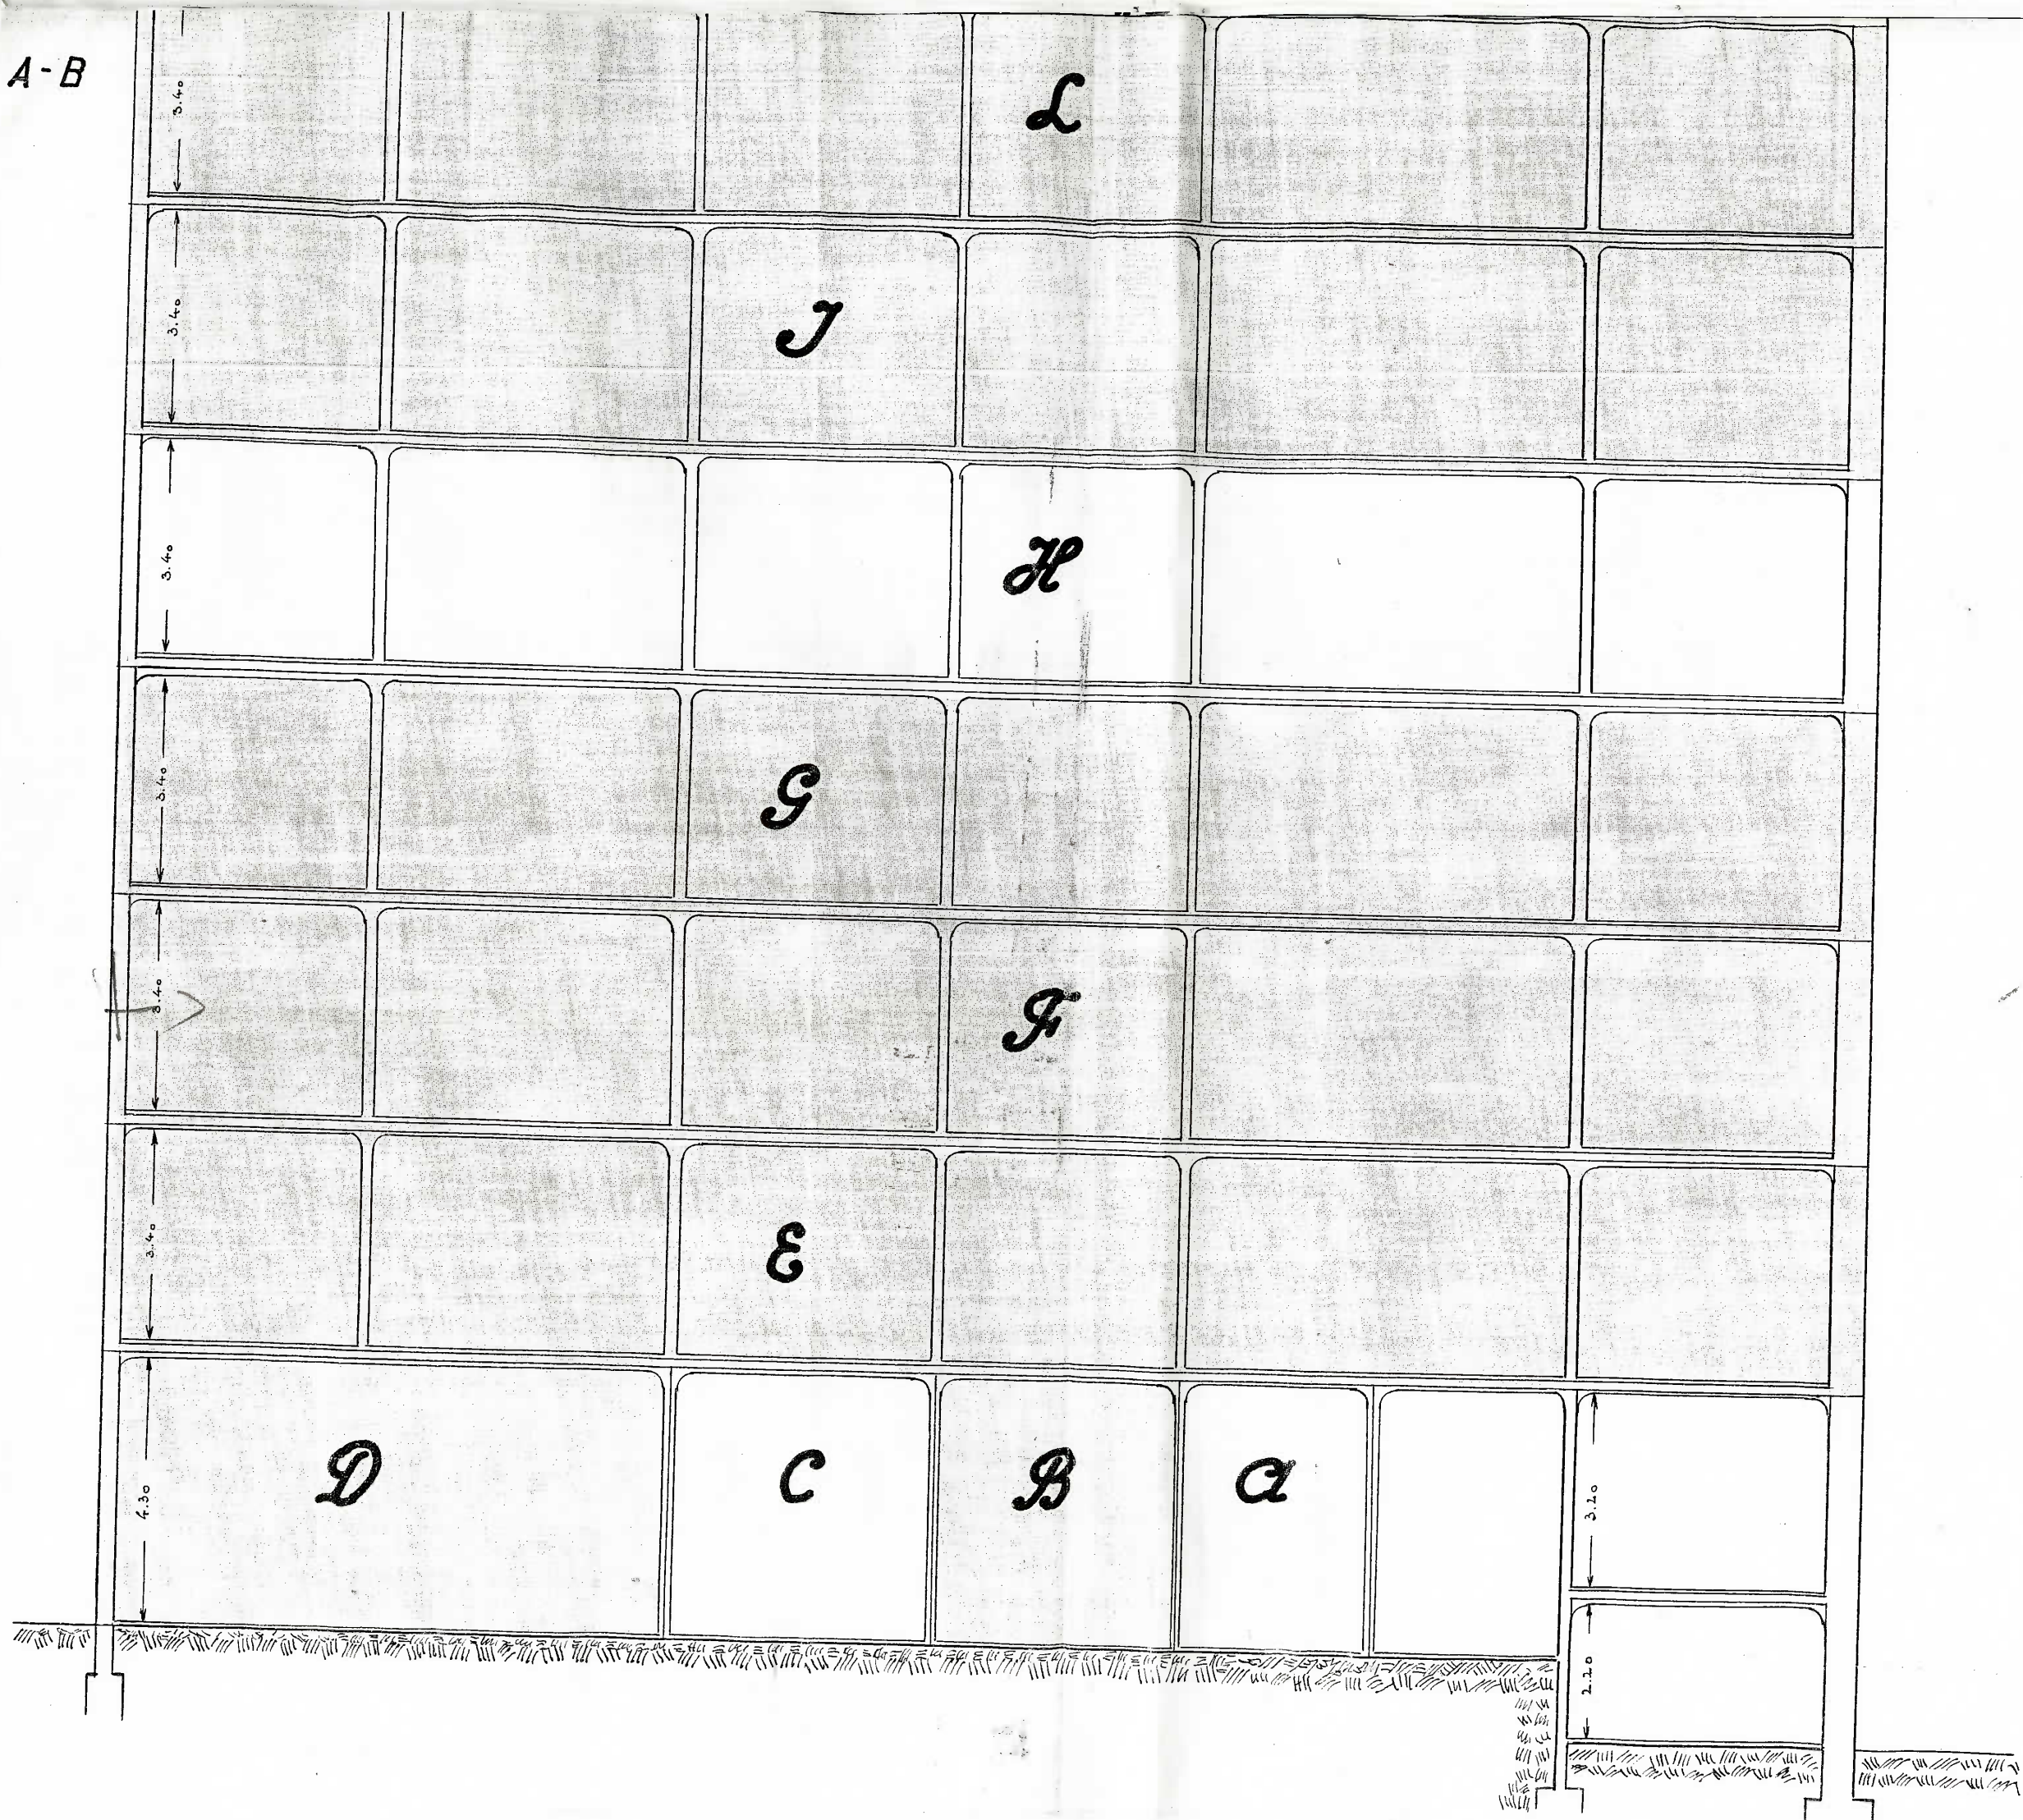

PIANO TAVOLARE E CATASTALE

dell'immobile Partita Tav.4096, corrispondente alla particella 824/19 di

T R I E S T E.

Per la formazione di No.10 nuovi Enti Indipendenti si escorporano dallo stabile eretto sulla Partita Tav.4096 e marcato col No.d'or.13 di Via C.Beccaria:

al pianoterra

- 1) il locale adibito a rivendita erbaggi, marcato "A", colorato in verde. A questo Ente sono inscindibilmente congiunte 18,1000 indivise parti della Partita Tav.4096;
- 2) il locale con ripostiglio, adibito a macelleria, marcato "B", colorato in rosa. A questo Ente sono inscindibilmente congiunte 25,1000 indivise parti della Partita Tav.4096;
- 3) il locale adibito a negozio di barbiere, marcato "C", colorato in giallo. A questo Ente sono inscindibilmente congiunte 26,1000 indivise parti della Partita Tav.4096;
- 4) il locale adibito a negozio commestibili, marcato "D", colorato in violetto. A questo Ente sono inscindibilmente congiunte 55,1000 indivise parti della Partita Tav.4096;
- 5) l'appartamento sito al primo piano, marcato "E", colorato in bruno, composto di cucina, cinque stanze, stanzetta, bagno, gabinetto, corridoio e cantina marcata "e". A questo Ente sono inscindibilmente congiunte 146,1000 indivise parti della Partita Tav.4096;
- 6) l'appartamento sito al secondo piano, marcato "F", colorato in azzurro, composto di cucina, cinque stanze, stanzetta, bagno, gabinetto, corridoio e poggiolo. A questo Ente sono inscindibilmente congiunte 146,1000 indivise parti della Partita Tav.4096;
- 7) l'appartamento sito al terzo piano, marcato "G", colorato in neutro, composto di cucina, cinque stanze, stanzetta, bagno, gabinetto, corridoio e poggiolo. A questo Ente sono inscindibilmente congiunte 146,1000 indivise parti della Partita Tav.4096;
- 8) l'appartamento sito al quarto piano, marcato "H", colorato in giallo, composto di cucina, cinque stanze, stanzetta, bagno, gabinetto, corridoio e poggiolo. A questo Ente sono inscindibilmente congiunte 146,1000 indivise parti della Partita Tav.4096;

- 9) l'appartamento sito al quinto piano, marcato "J", colorato in violetto, composto di cucina, cinque stanze, stanzetta, bagno, gabinetto, corridoio, poggiolo e cantina marcata "i". A questo Ente sono inscindibilmente congiunte 146,1000 indivise parti della Partita Tav.4096; 175-6

- 10) l'appartamento sito al sesto piano, marcato "L", colorato in azzurro, composto di cucina, cinque stanze, stanzetta, bagno, gabinetto, corridoio, poggiolo e cantina marcata "l". A questo Ente sono inscindibilmente congiunte 146,1000 indivise parti della Partita Tav. 4096.

Trieste, li 12 ottobre 1948.